


ZÁKLADNÍ ČLENĚNÍ

stav	návrh	popis
		hranice správního území obce - řešené území
		zastavěné území
		zastavitelná plocha
		řešené území změny č. 1 (změny v grafické části)
		zastavitelná plocha, ve které je rozhodování o změnách v území podmíněno zpracováním územní studie
		plocha změn v krajině

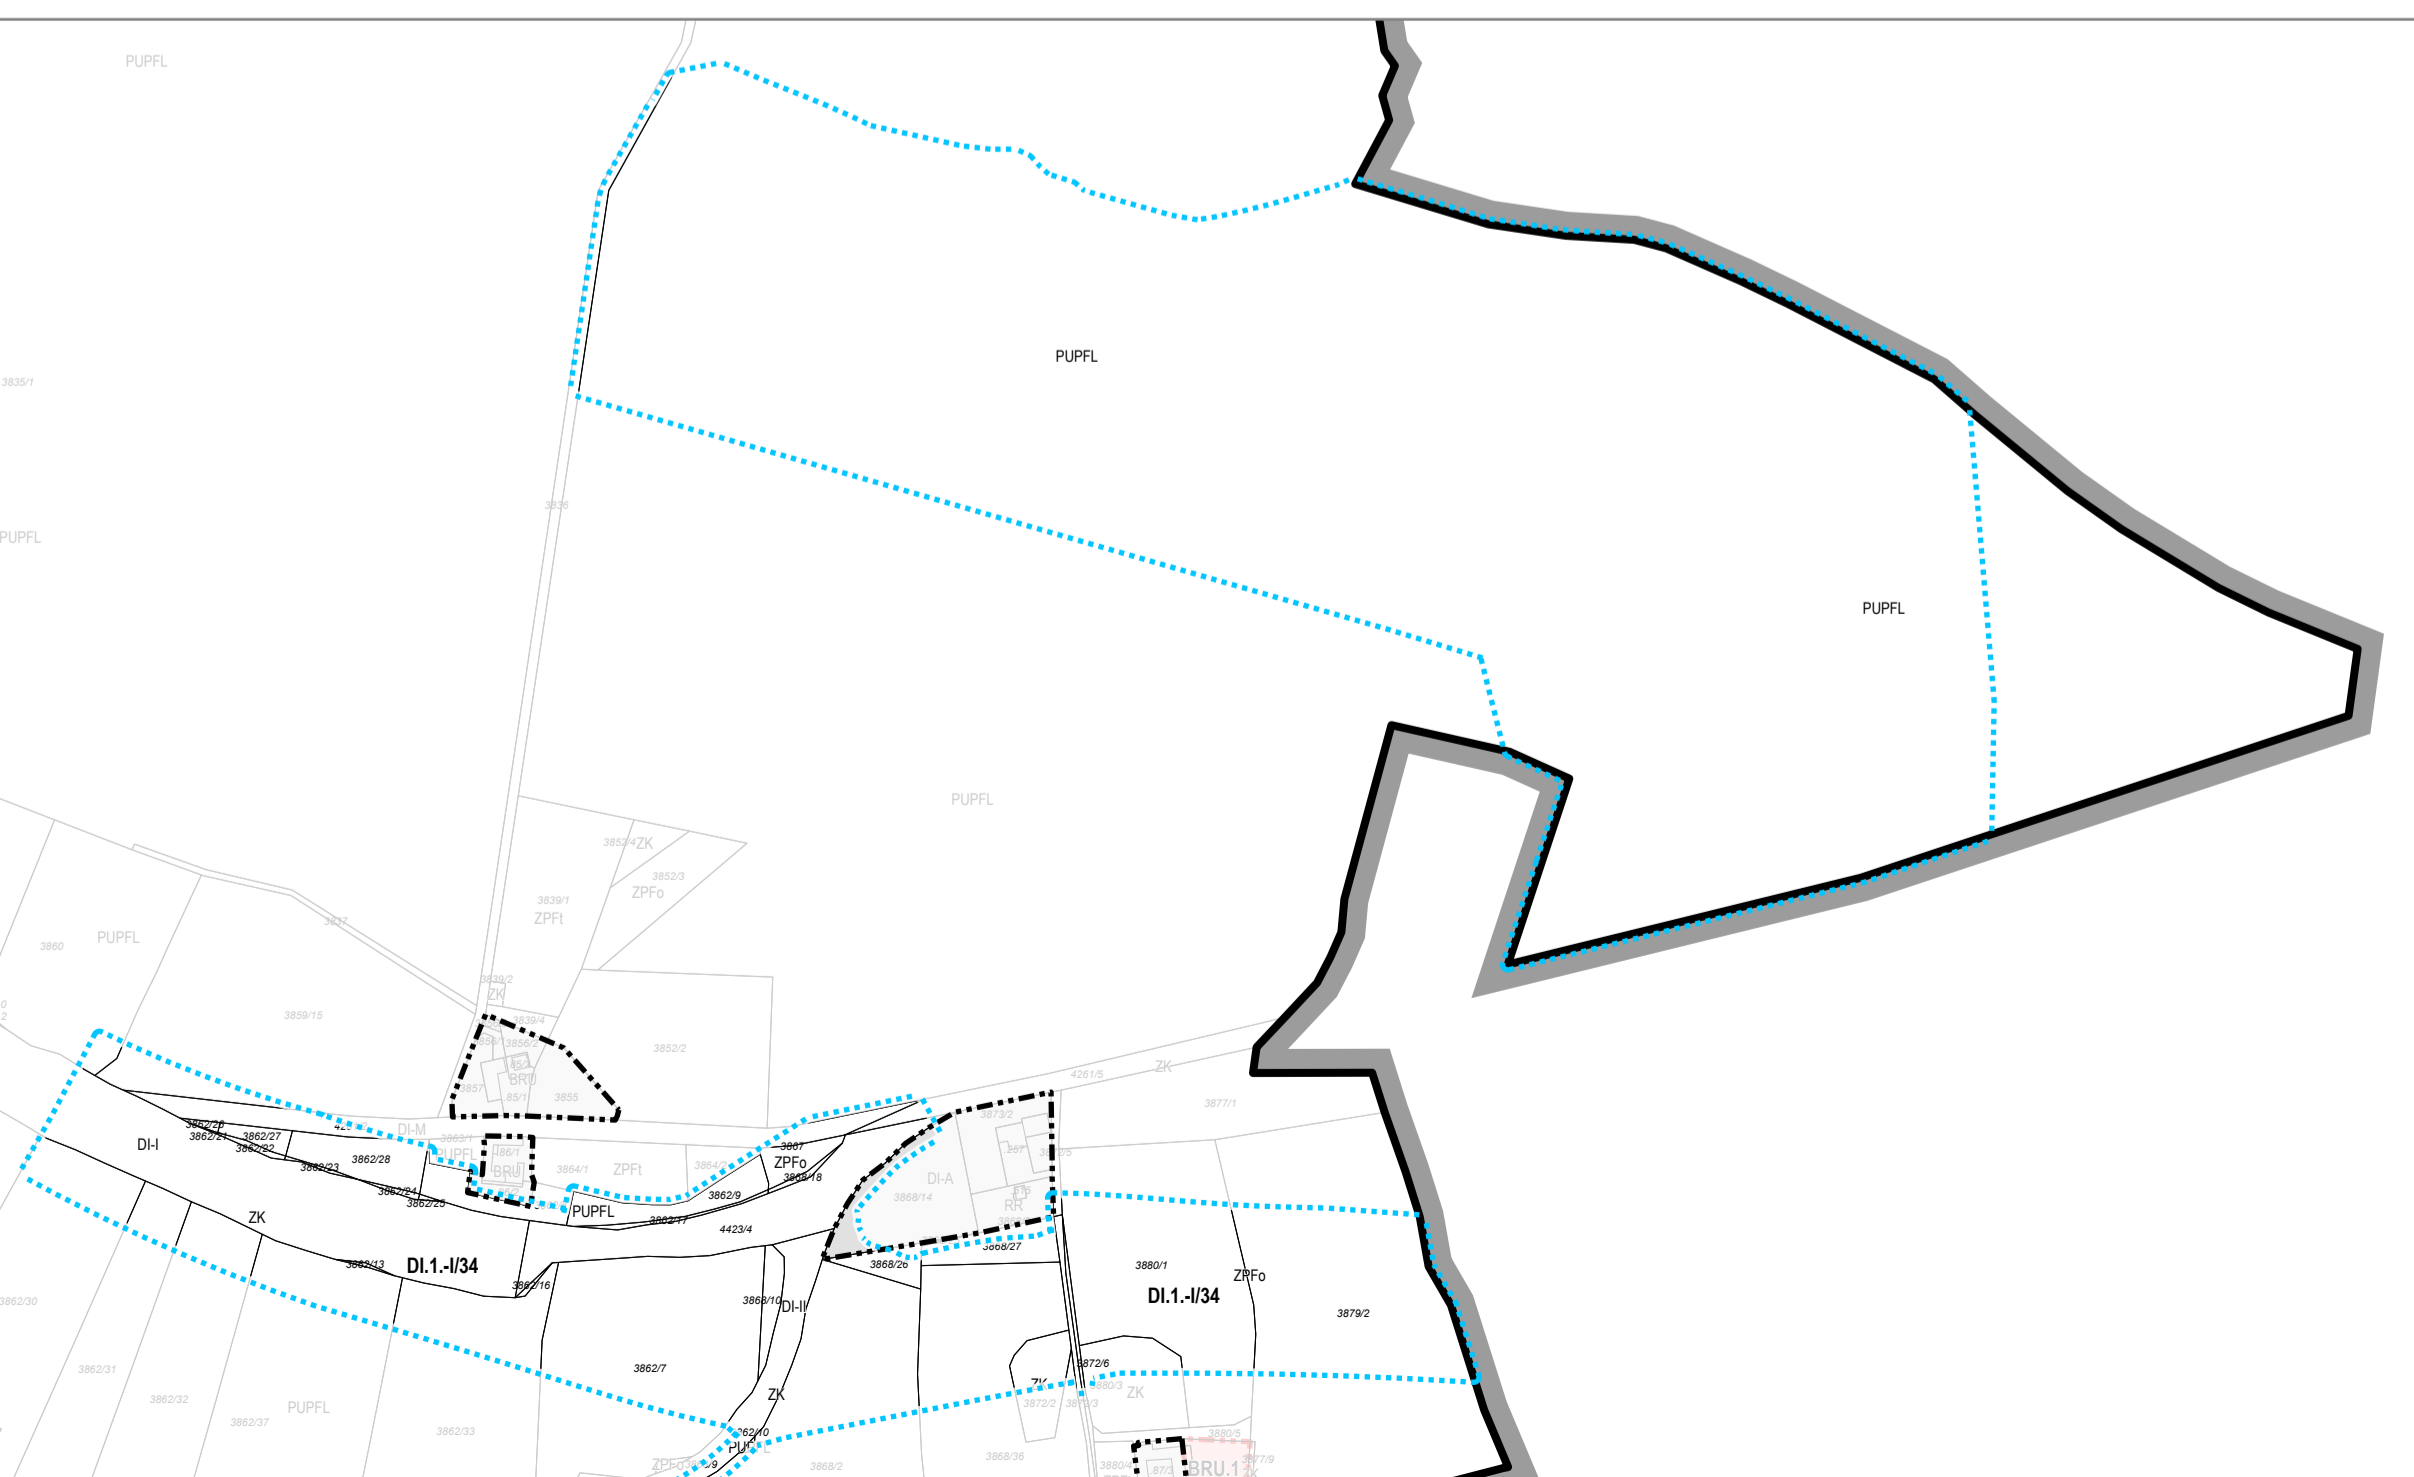

ZÁZNAM O ÚČINNOSTI

vydávající správní orgán:	Zastupitelstvo obce Jivno
datum nabytí účinnosti:	7.8.2019
pořizovatel:	Obecní úřad Jivno
oprávněná osoba pořizovatele:	Jiří Košan

**ZMĚNA Č. 1 ÚZEMNÍHO PLÁNU JIVNO
1. VÝKRES ZÁKLADNÍHO ČLENĚNÍ**

ZHOTOVITEL
STUDIO Ing. Lenka Šimová
NOLIMAT Ing. arch. Filip Dubský

MĚŘITKO
1:5 000

PŘÍLOHA ČÍSLO 1