



AKTUALIZACE
PASPORTU A PROJEKTU
SVISLÉHO DOPRAVNÍHO ZNAČENÍ
A DOPRAVNÍHO ZAŘÍZENÍ
OBCE JIVNO
GRAFICKÁ ČÁST

PasProRea PD s. r. o.,
Homole 198, 370 01 Homole
Zpracoval: Alena Součková
Kontroloval: Michal Šustek

Datum: Září 2025

Přehledka

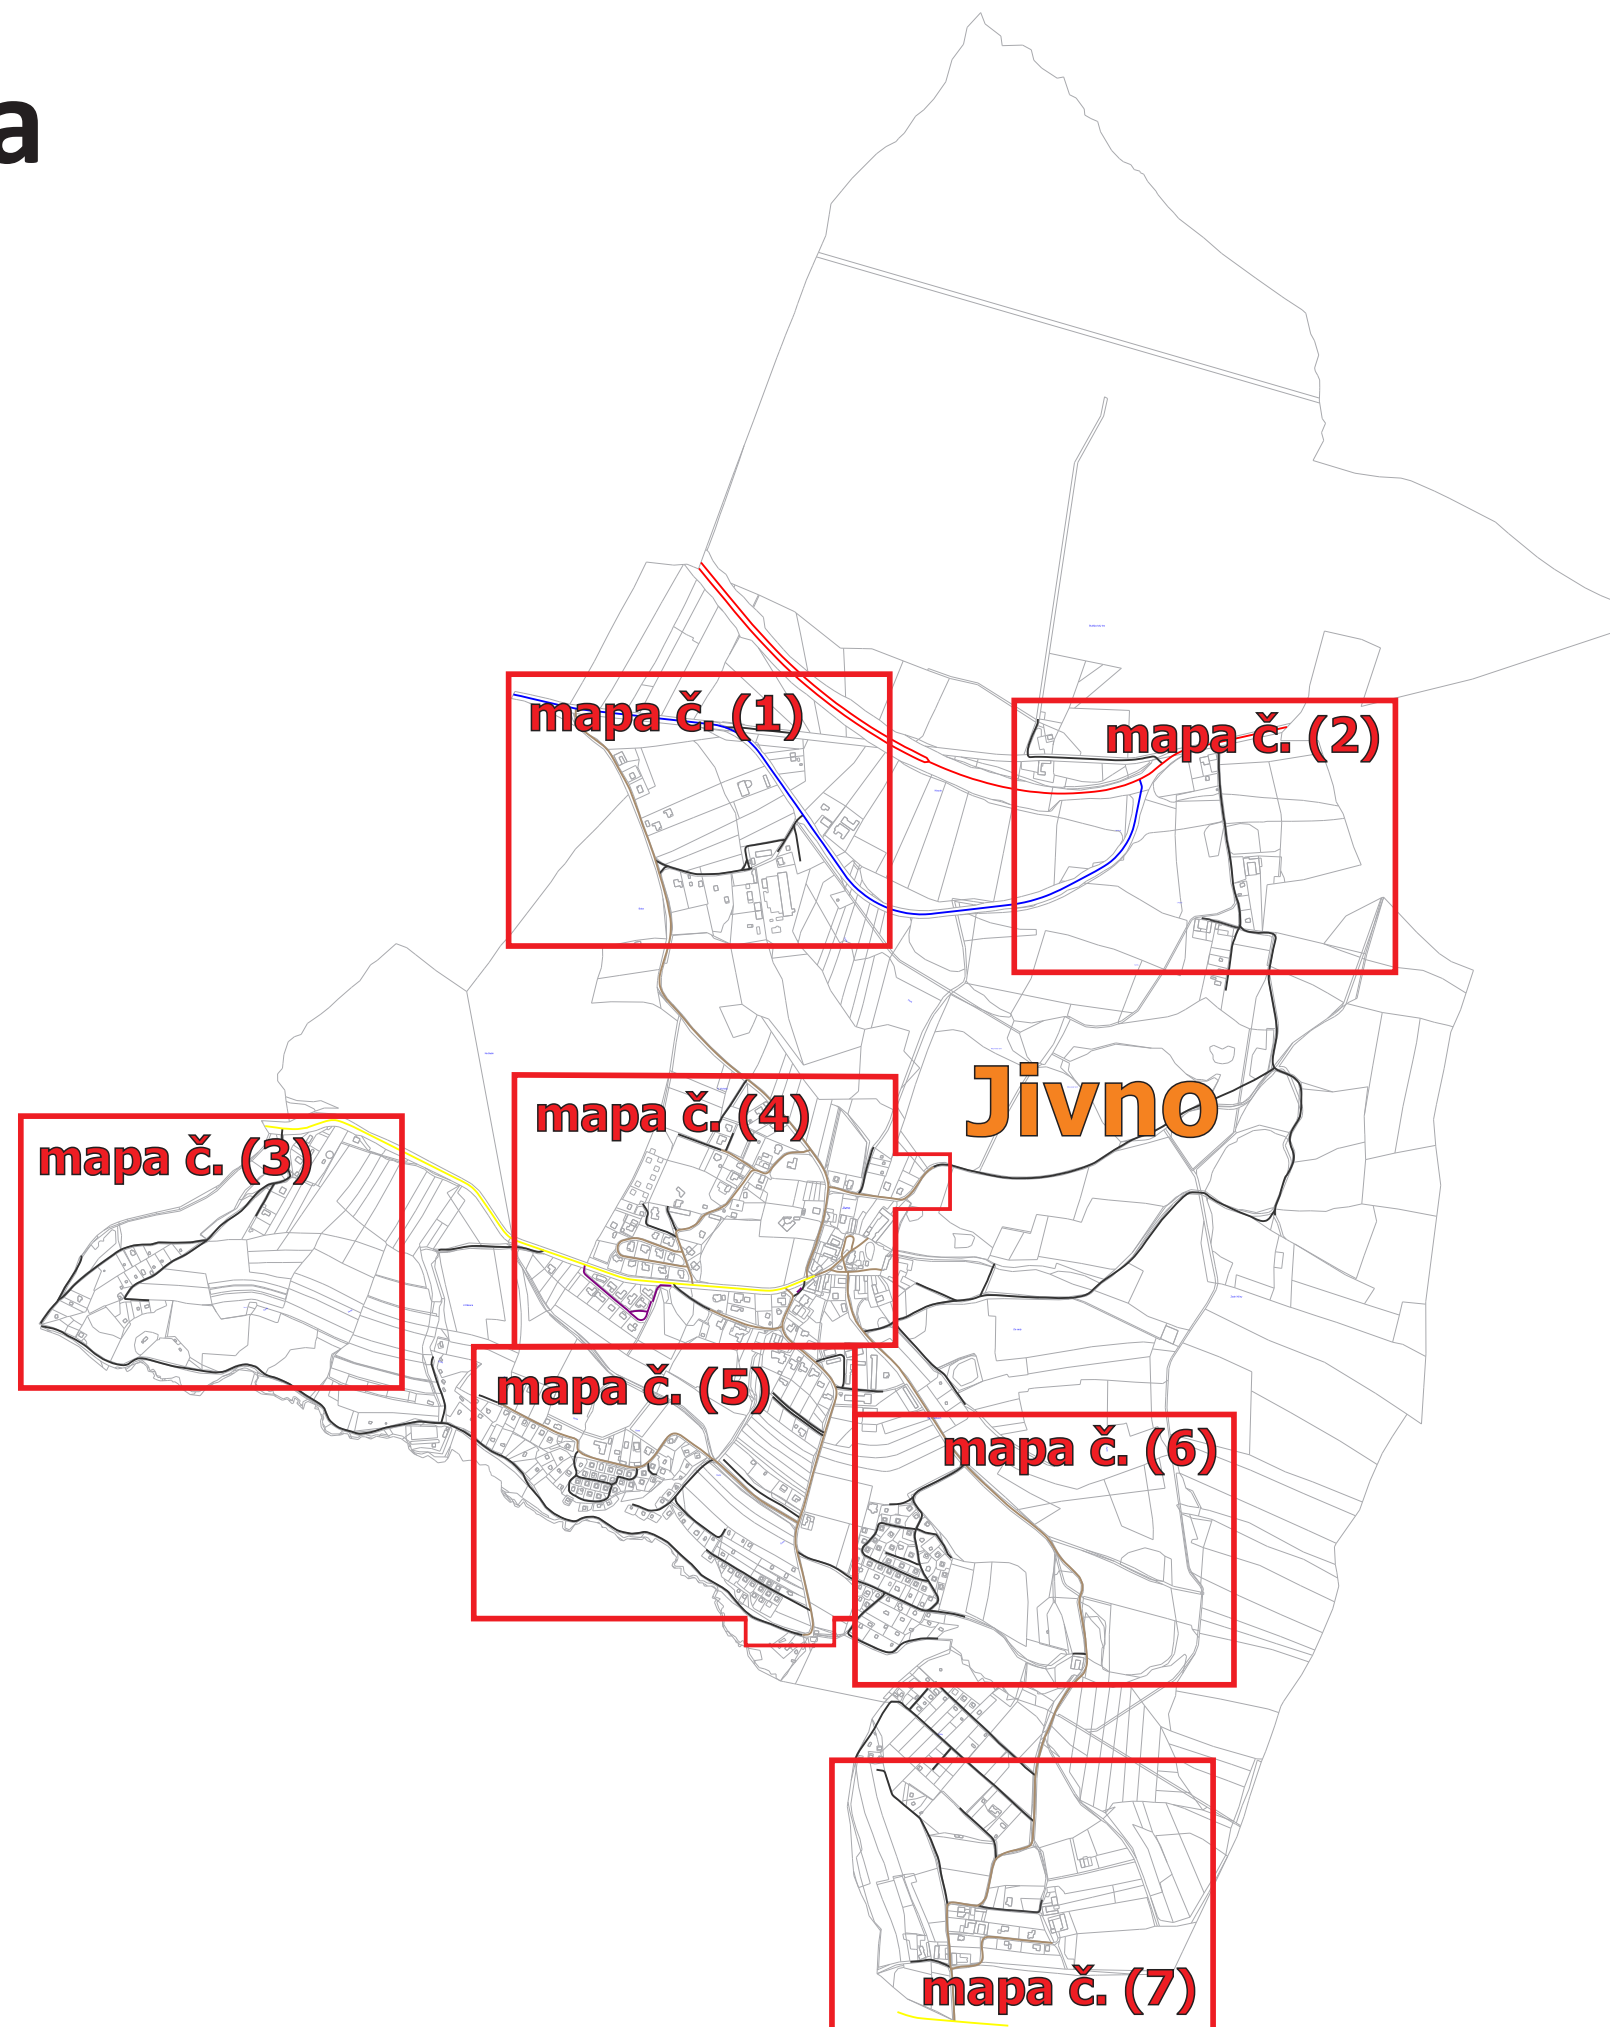

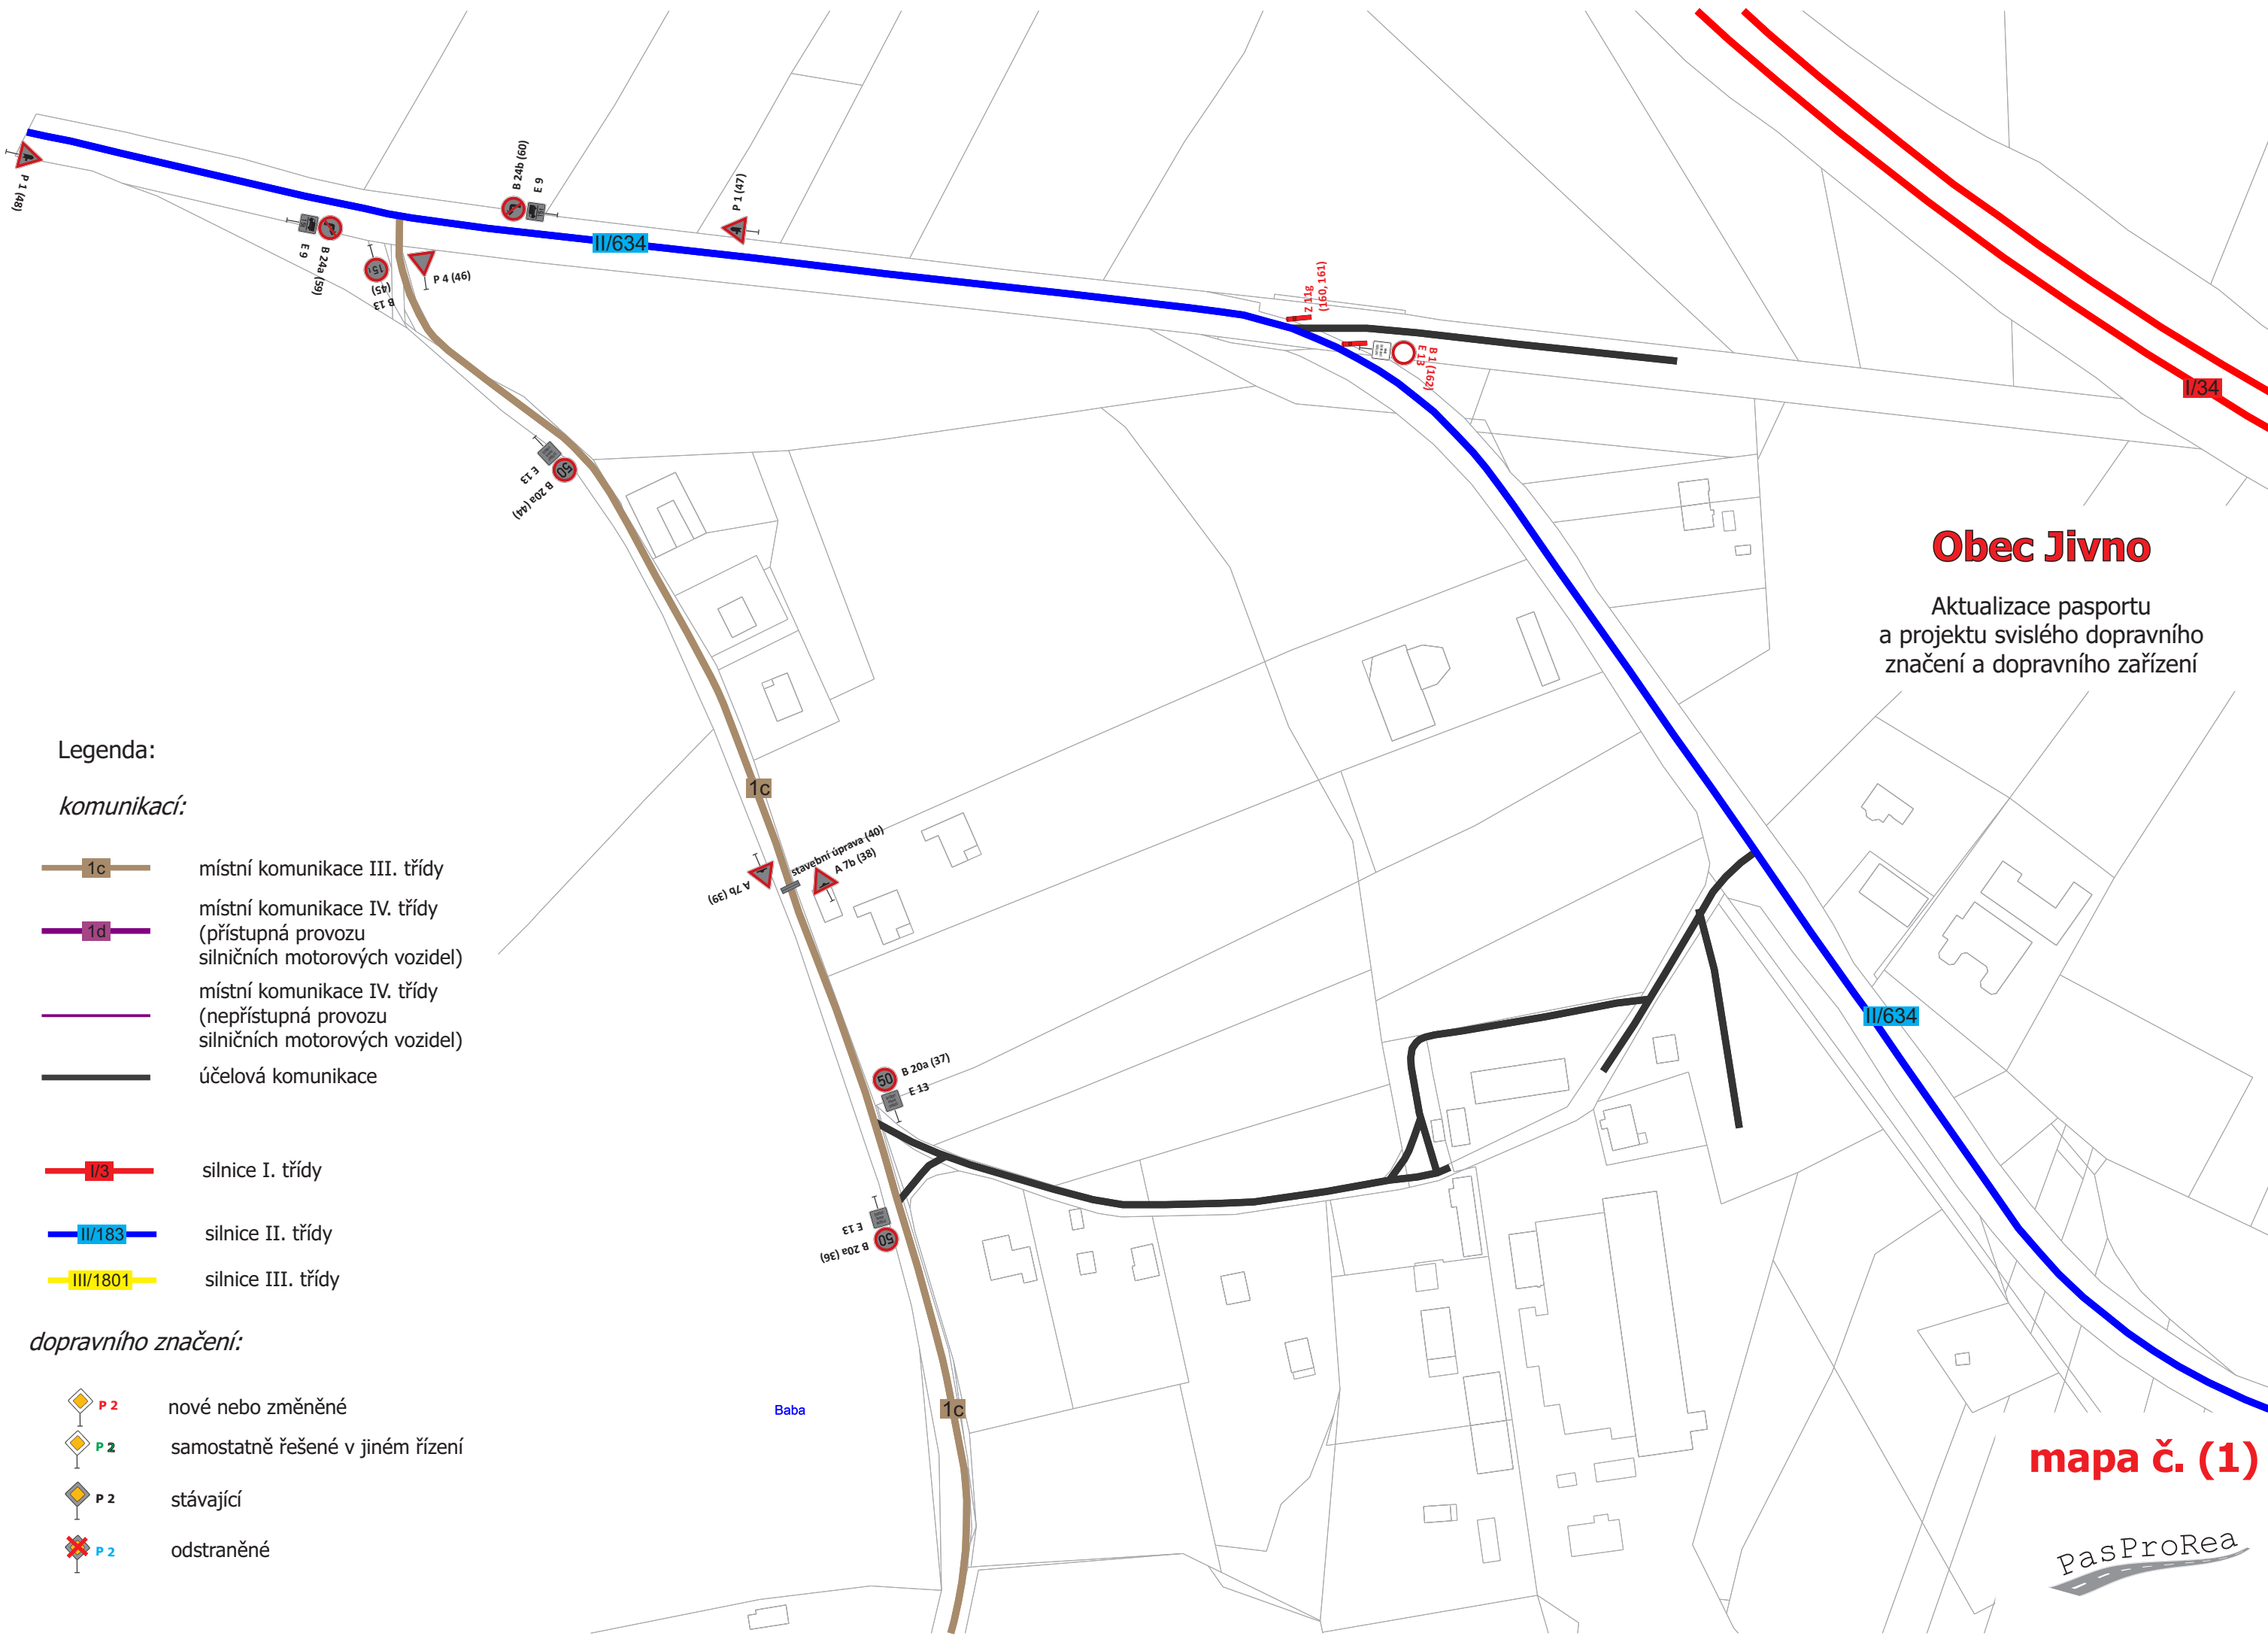

Obec Jivno

Aktualizace pasportu
a projektu svislého dopravního
značení a dopravního zařízení

Legenda:

komunikací:

- 1c místní komunikace III. třídy
- 1d místní komunikace IV. třídy
(přístupná provozu
silničních motorových vozidel)
- místní komunikace IV. třídy
(nepřístupná provozu
silničních motorových vozidel)
- úcelová komunikace

- I/3 silnice I. třídy
- II/183 silnice II. třídy
- III/1801 silnice III. třídy

dopravního značení:


- P 2 nové nebo změněné
- P 2 samostatně řešené v jiném řízení
- P 2 stávající
- P 2 odstraněné

mapa č. (1)

PasProRea

Obec Jivno

Aktualizace pasportu
a projektu svislého dopravního
značení a dopravního zařízení

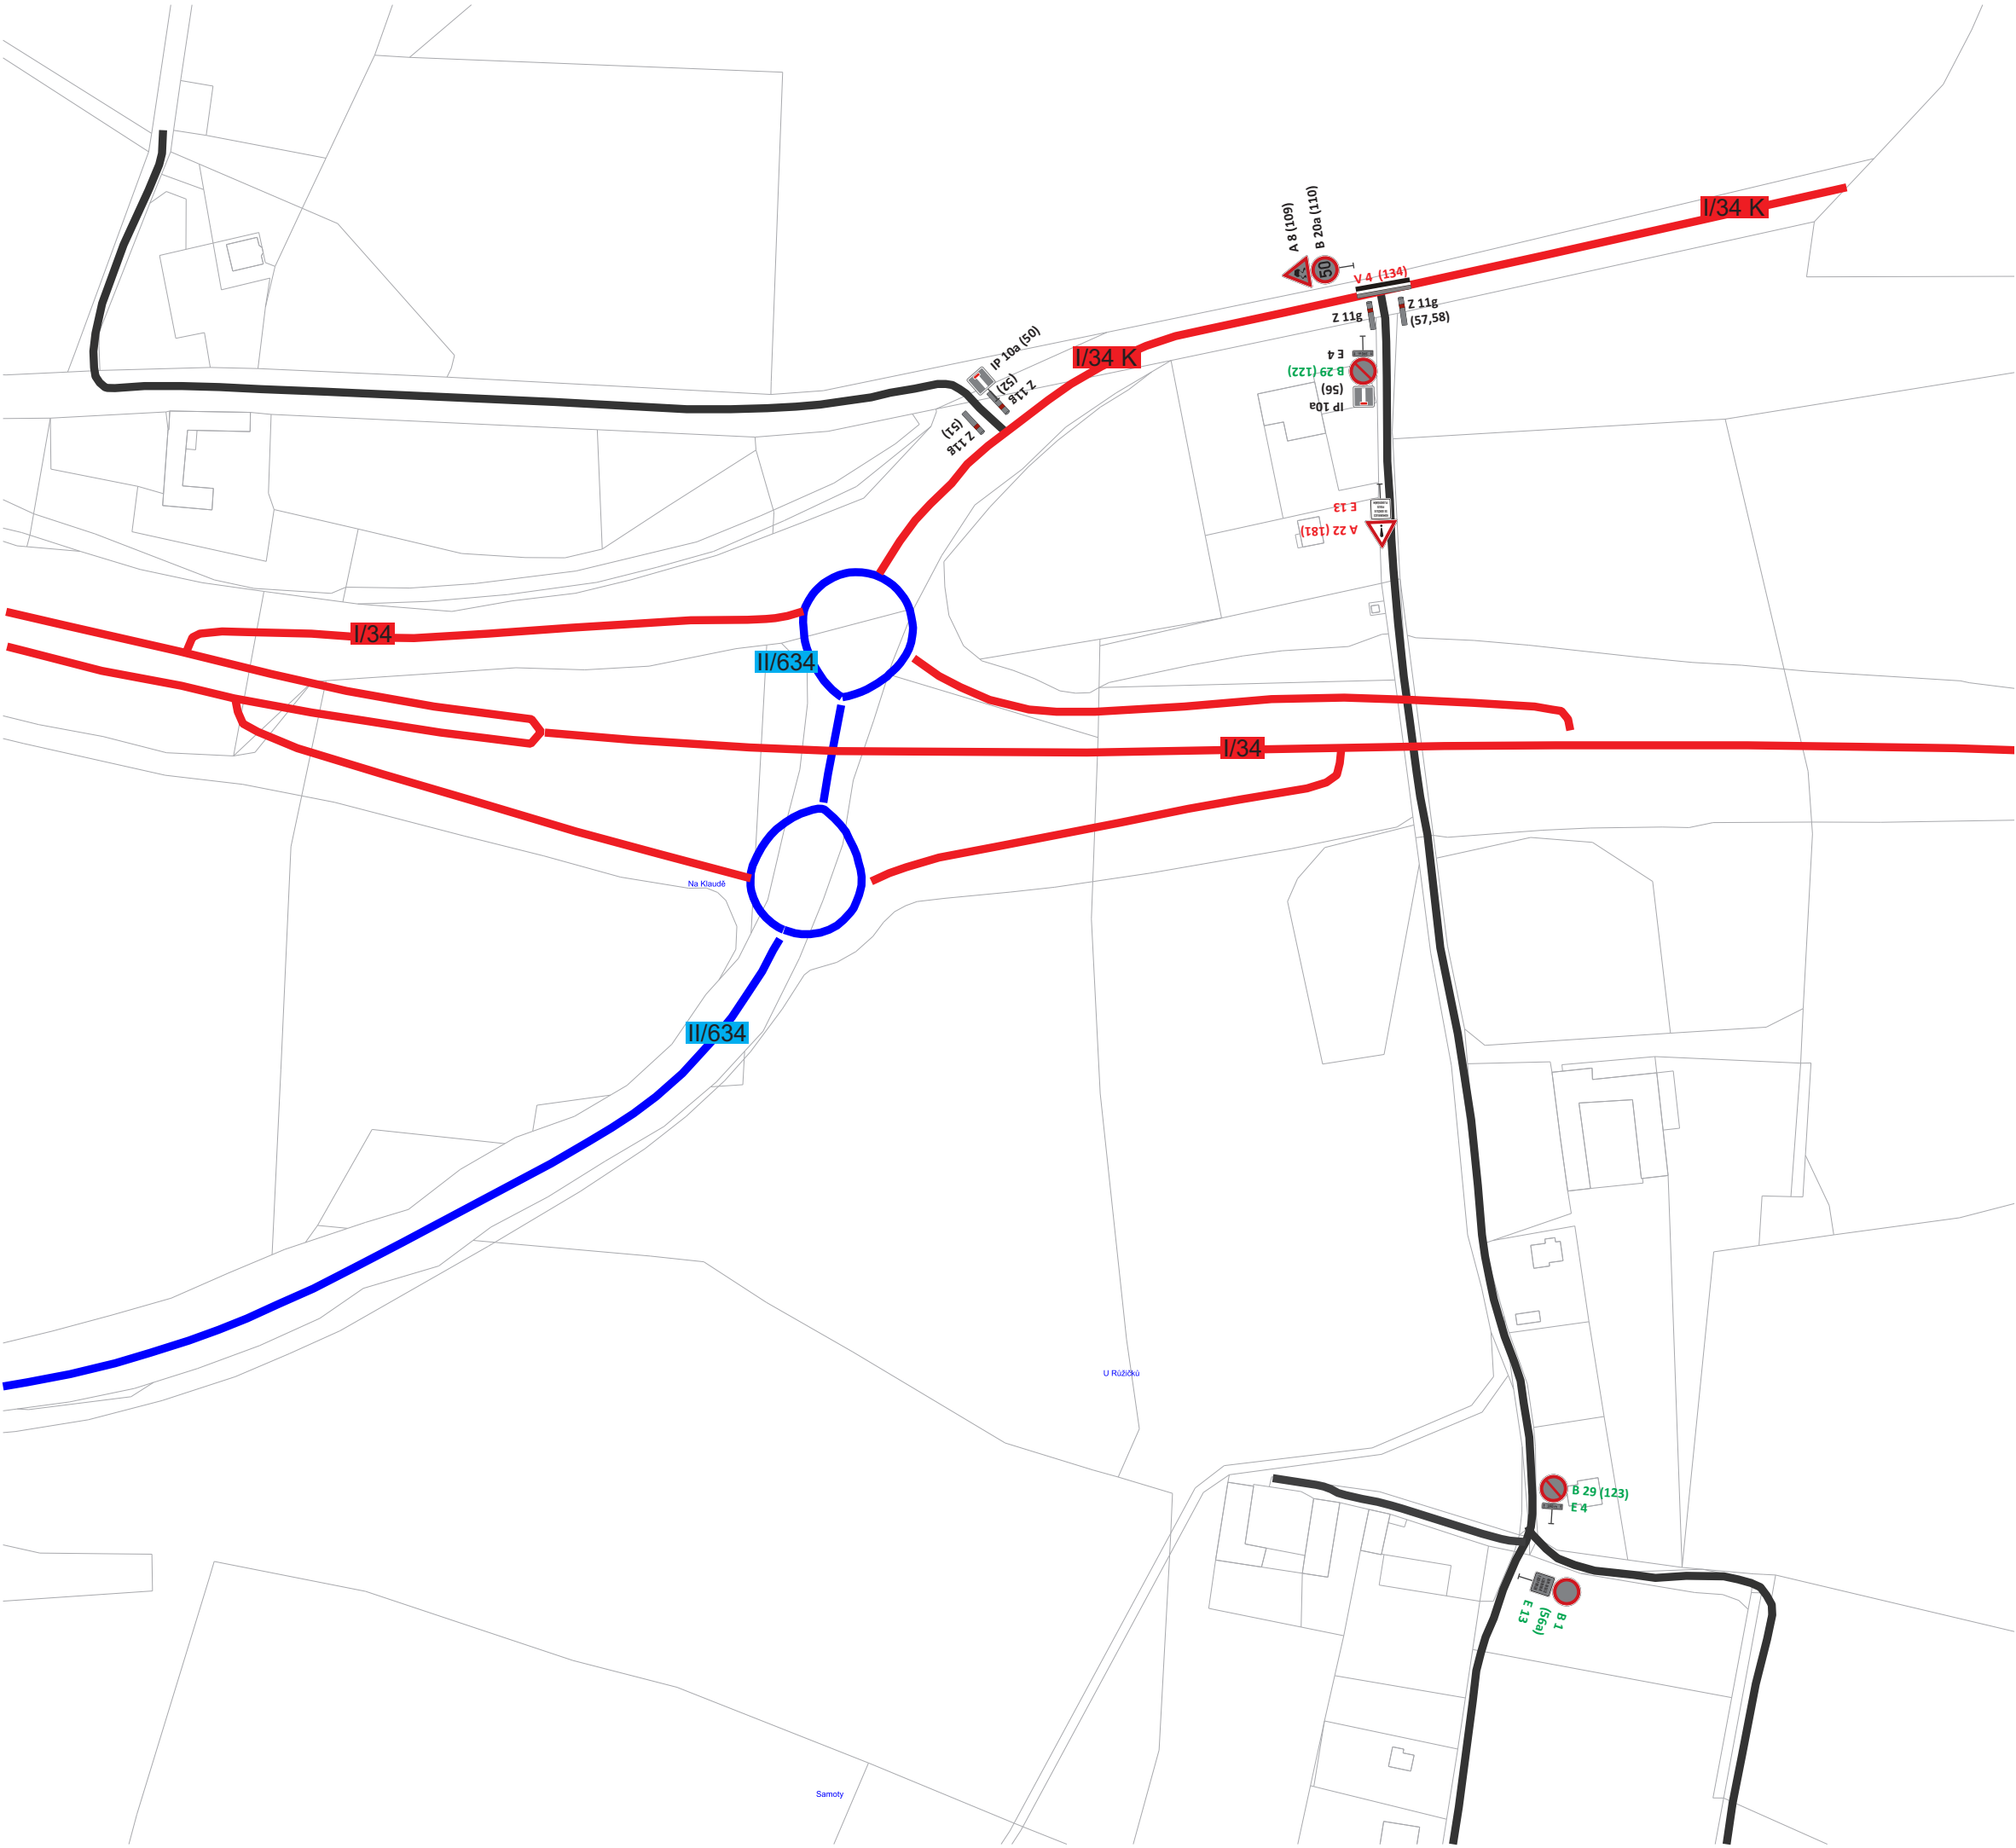

Legenda:

komunikací:


- místní komunikace III. třídy
- místní komunikace IV. třídy (přístupná provozu silničních motorových vozidel)
- místní komunikace IV. třídy (nepřístupná provozu silničních motorových vozidel)
- účelová komunikace
- silnice I. třídy
- silnice II. třídy
- silnice III. třídy

dopravního značení:

- nové nebo změněné
- samostatně řešené v jiném řízení
- stávající
- odstraněné

mapa č. (2)



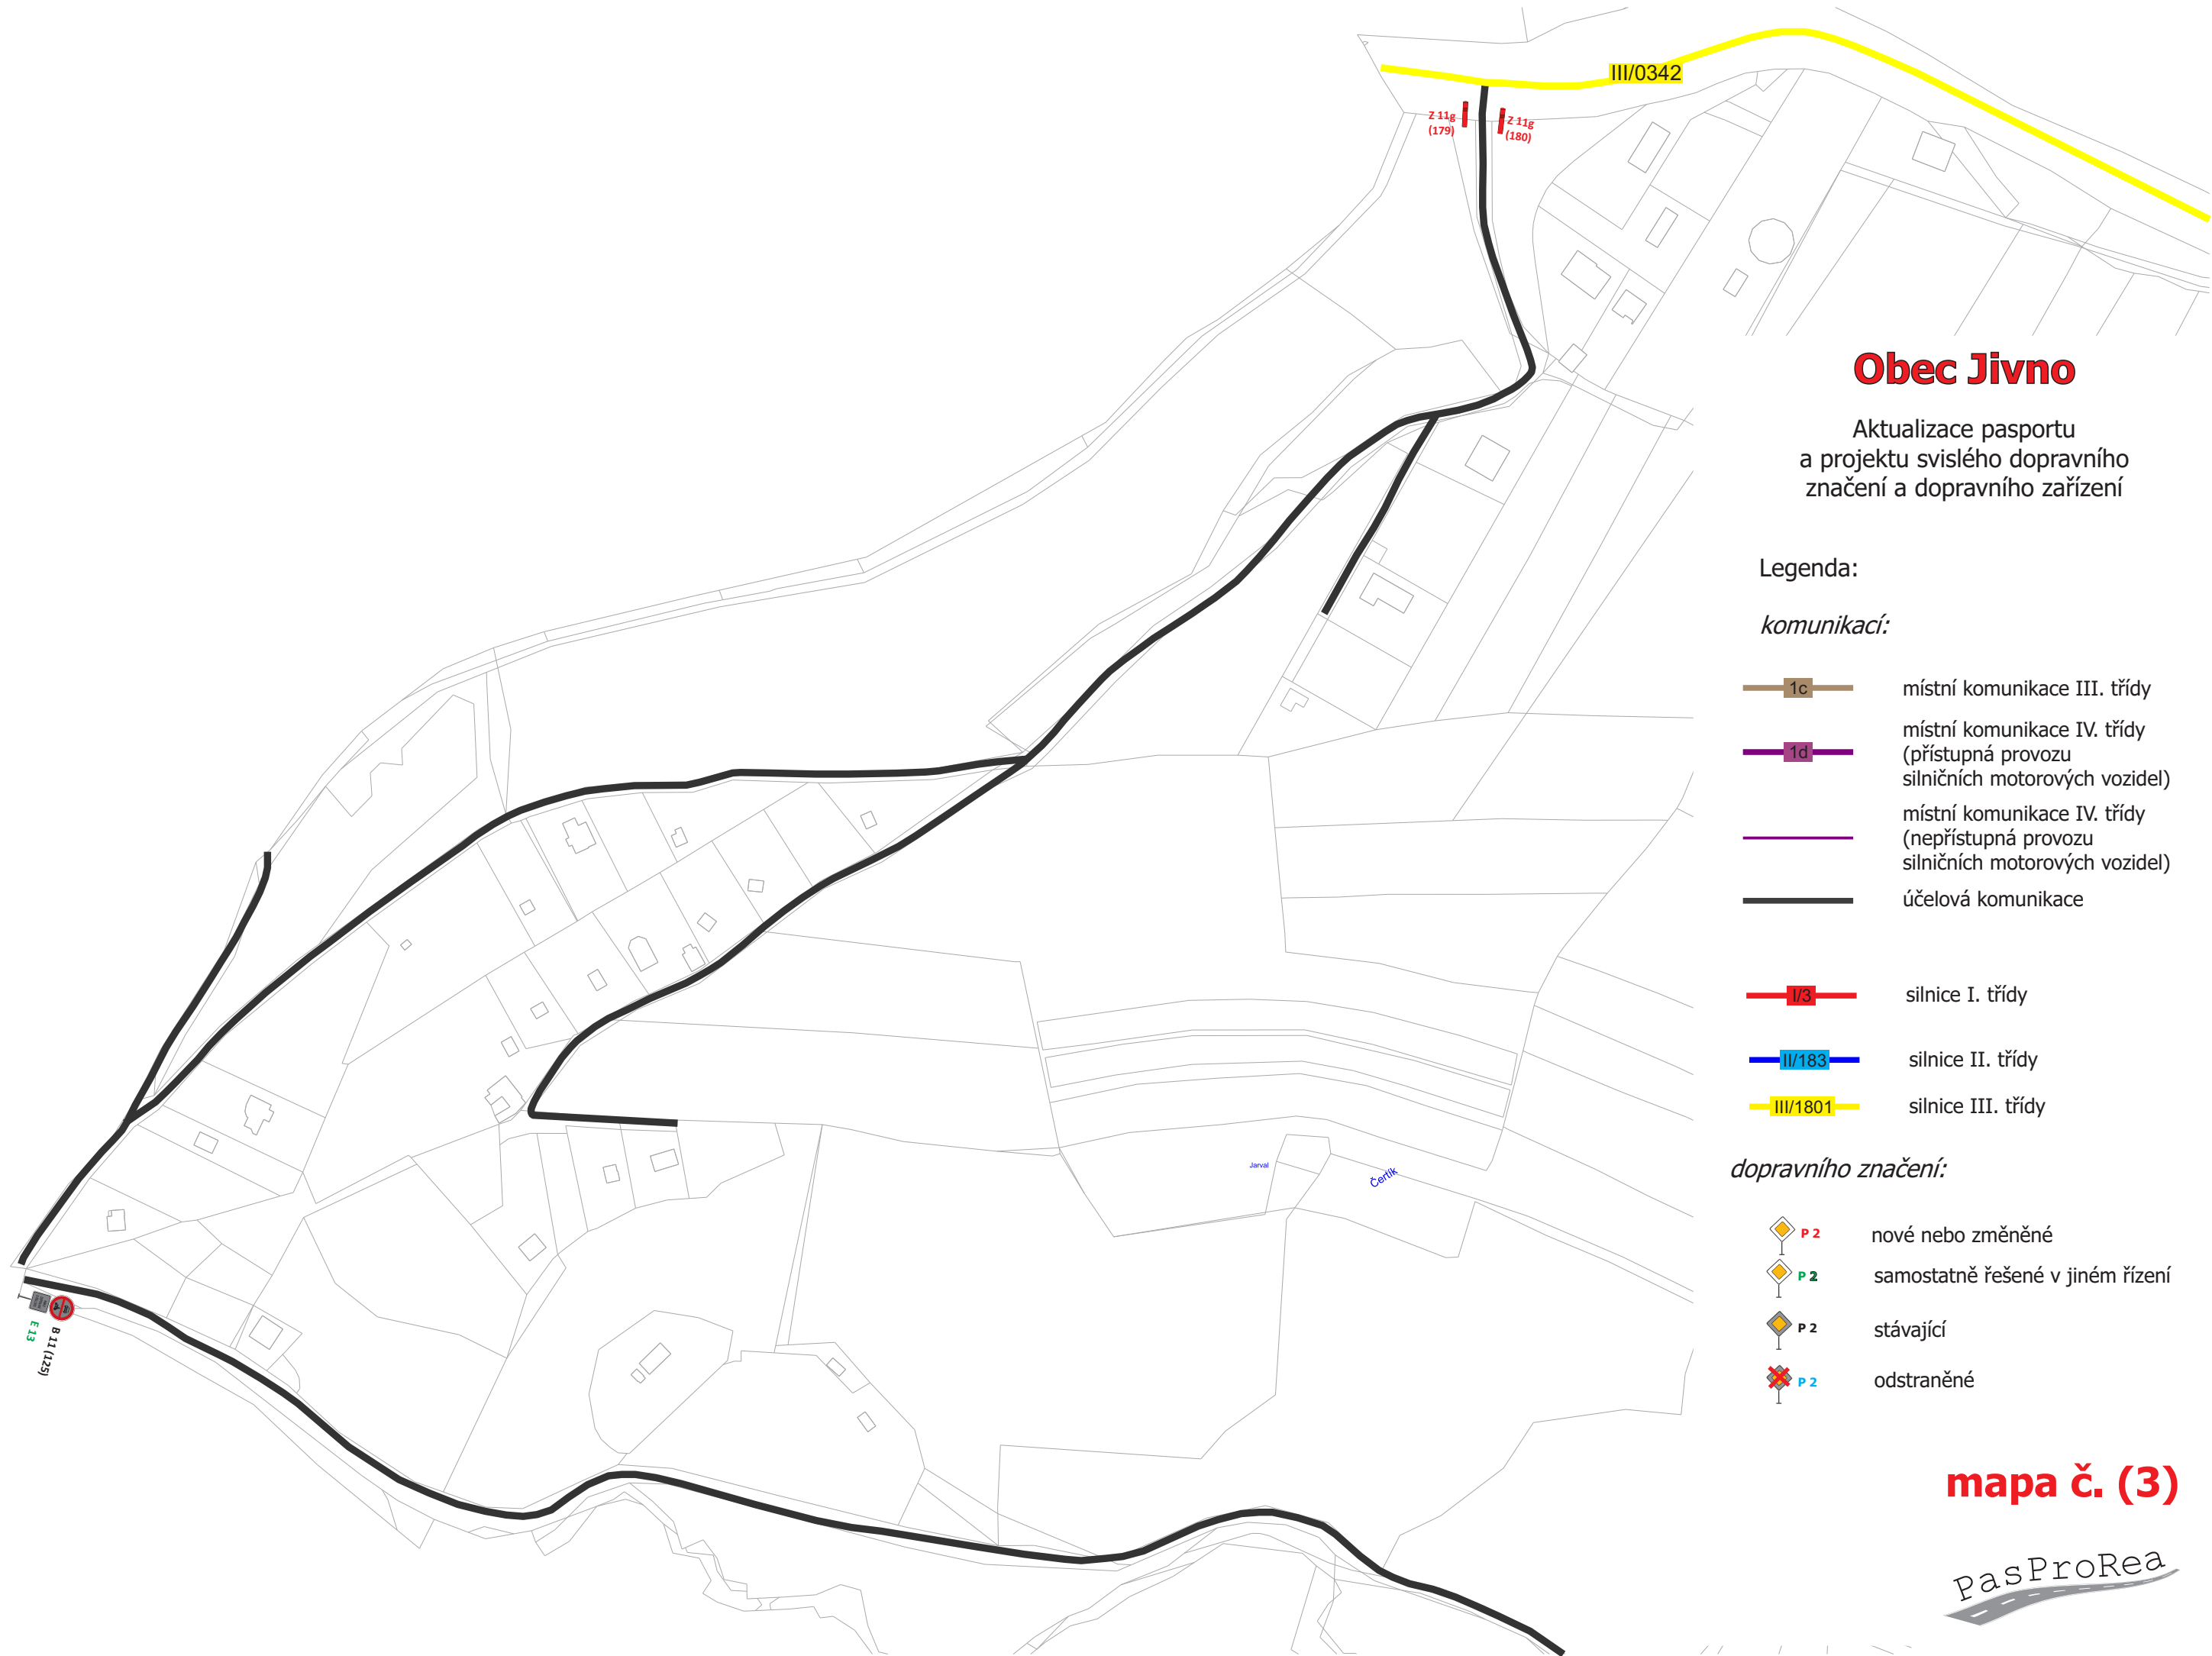

mapa č. (3)


PasProRea

Aktualizace pasportu
a projektu svislého dopravního
značení a dopravního zařízení

komunikací:

- | | |
|---|--------------------|
|  | silnice I. třídy |
|  | silnice II. třídy |
|  | silnice III. třídy |


	P 2	nové nebo změněné
	P 2	samostatně řešené v jiném řízení
	P 2	stávající
	P 2	odstraněné

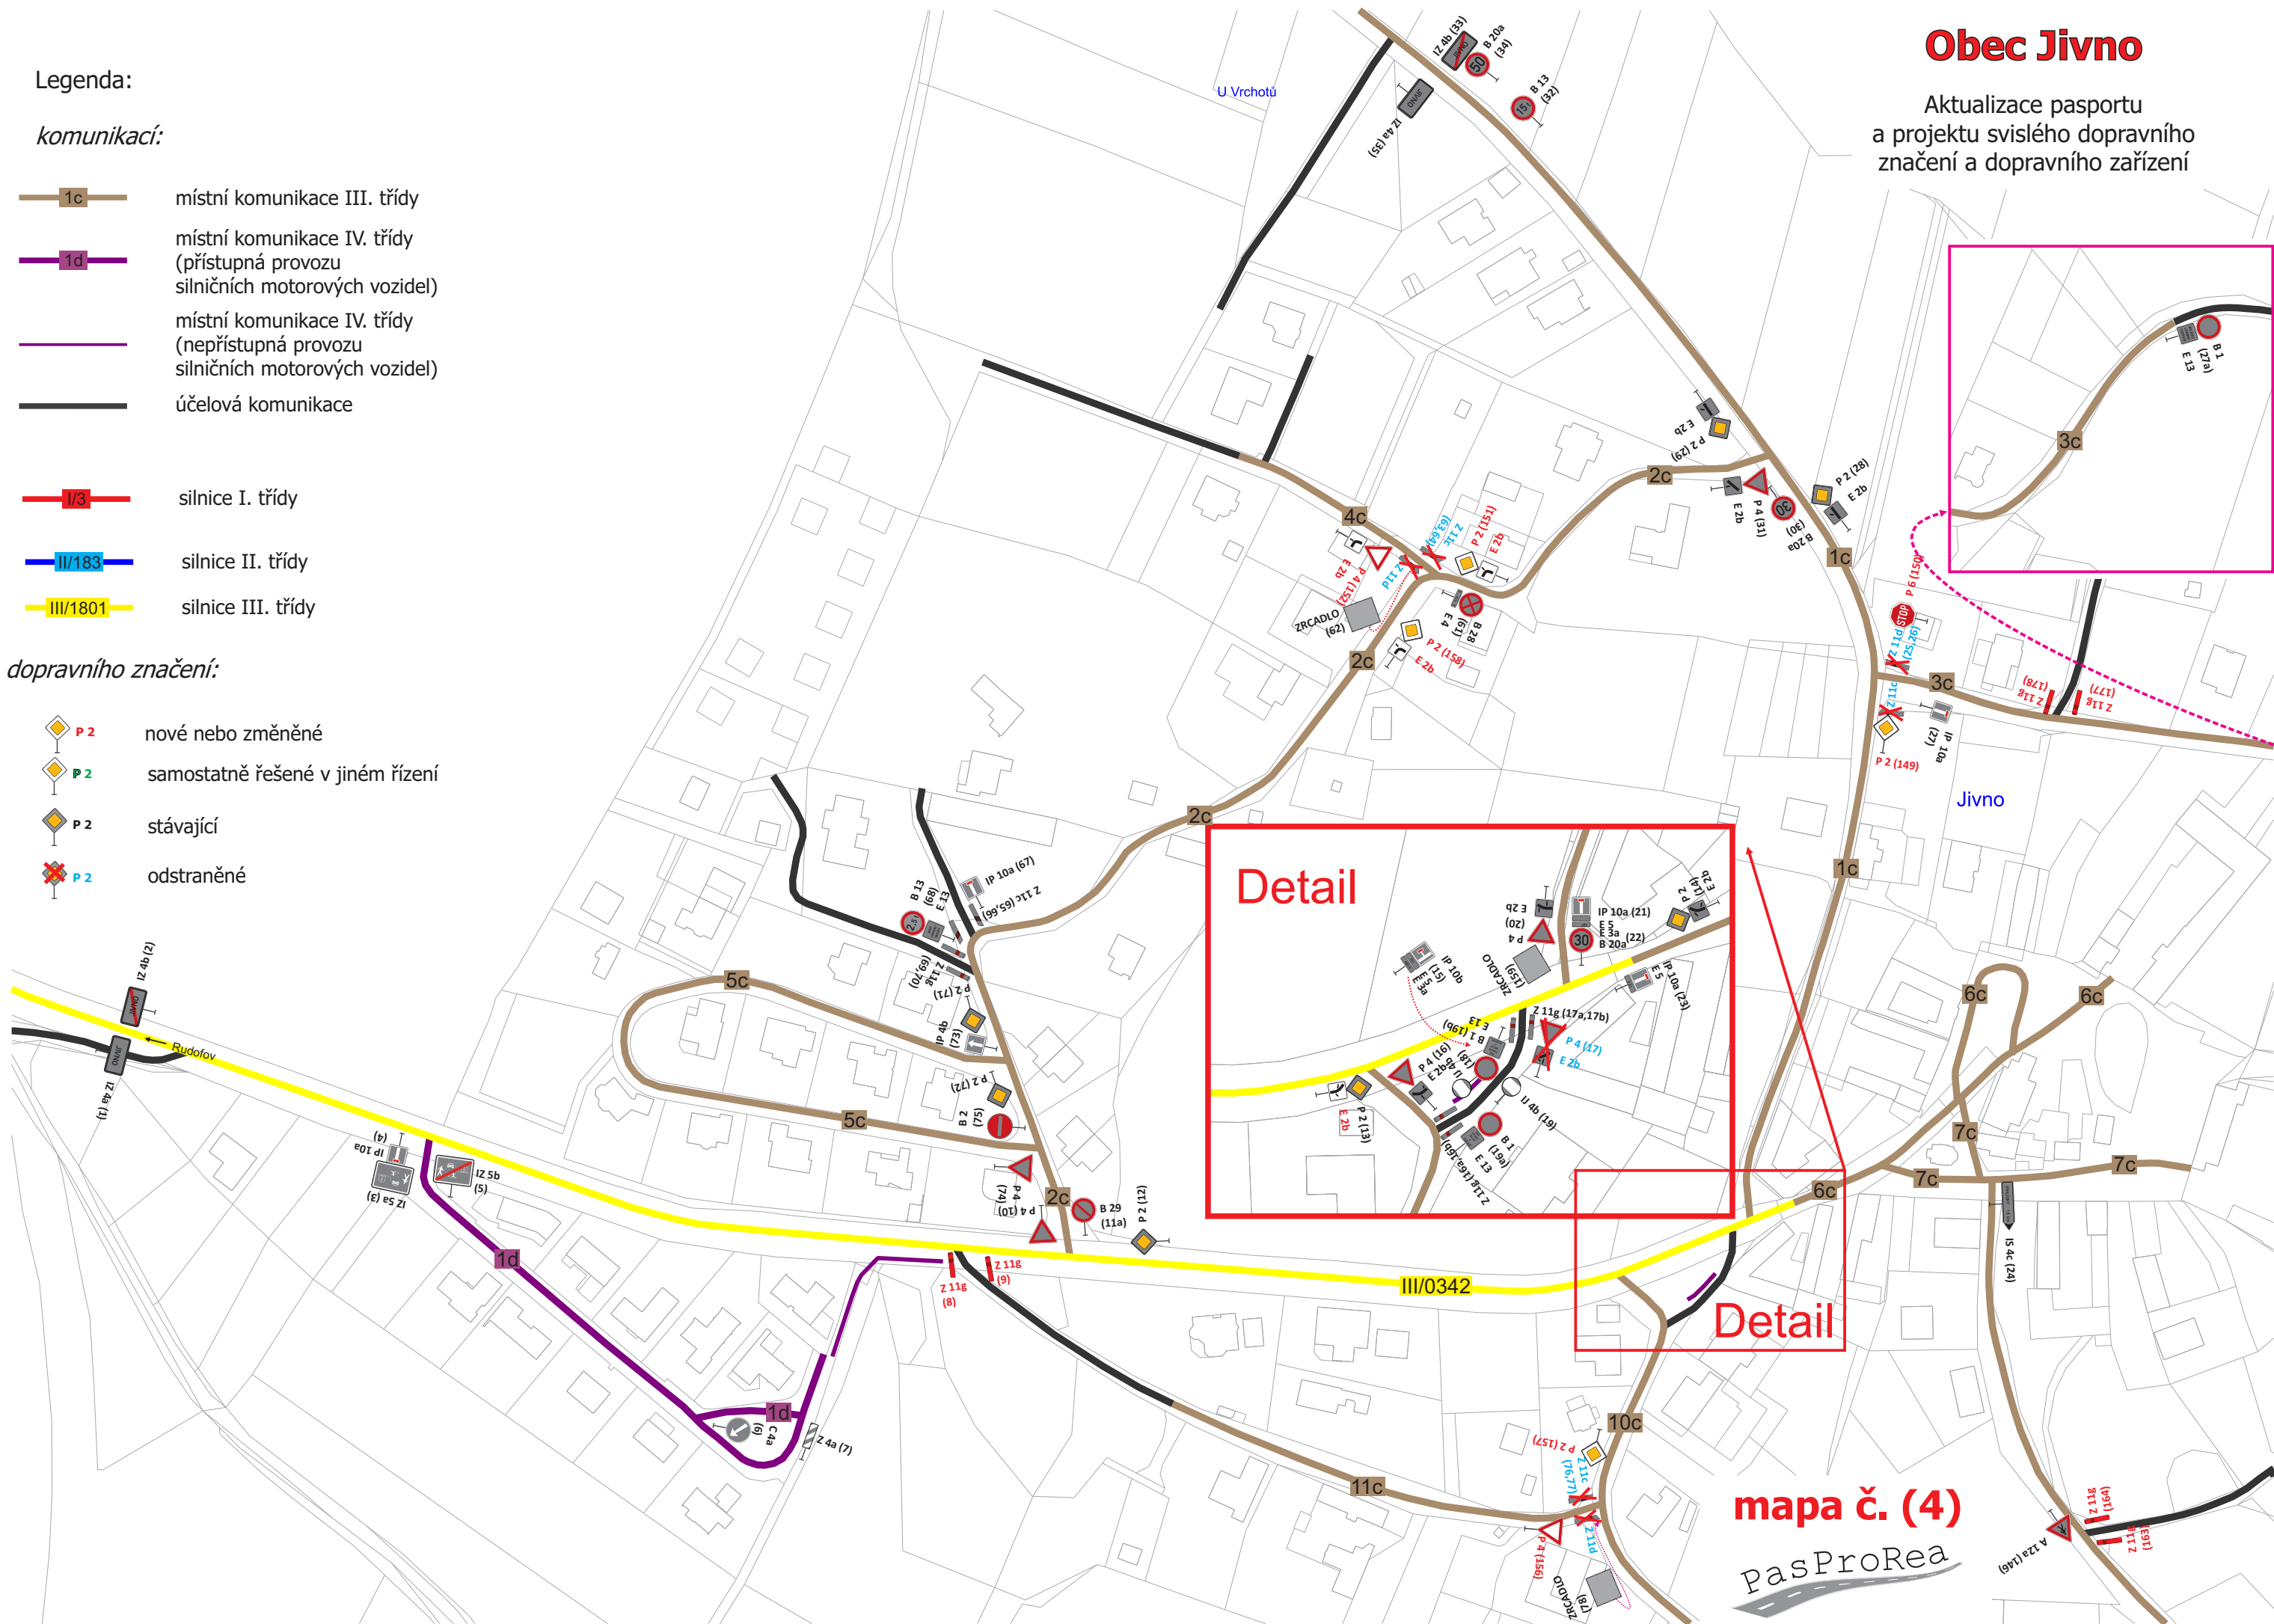

PasProRea

Obec Jivno

Aktualizace pasportu
a projektu svislého dopravního
značení a dopravního zařízení

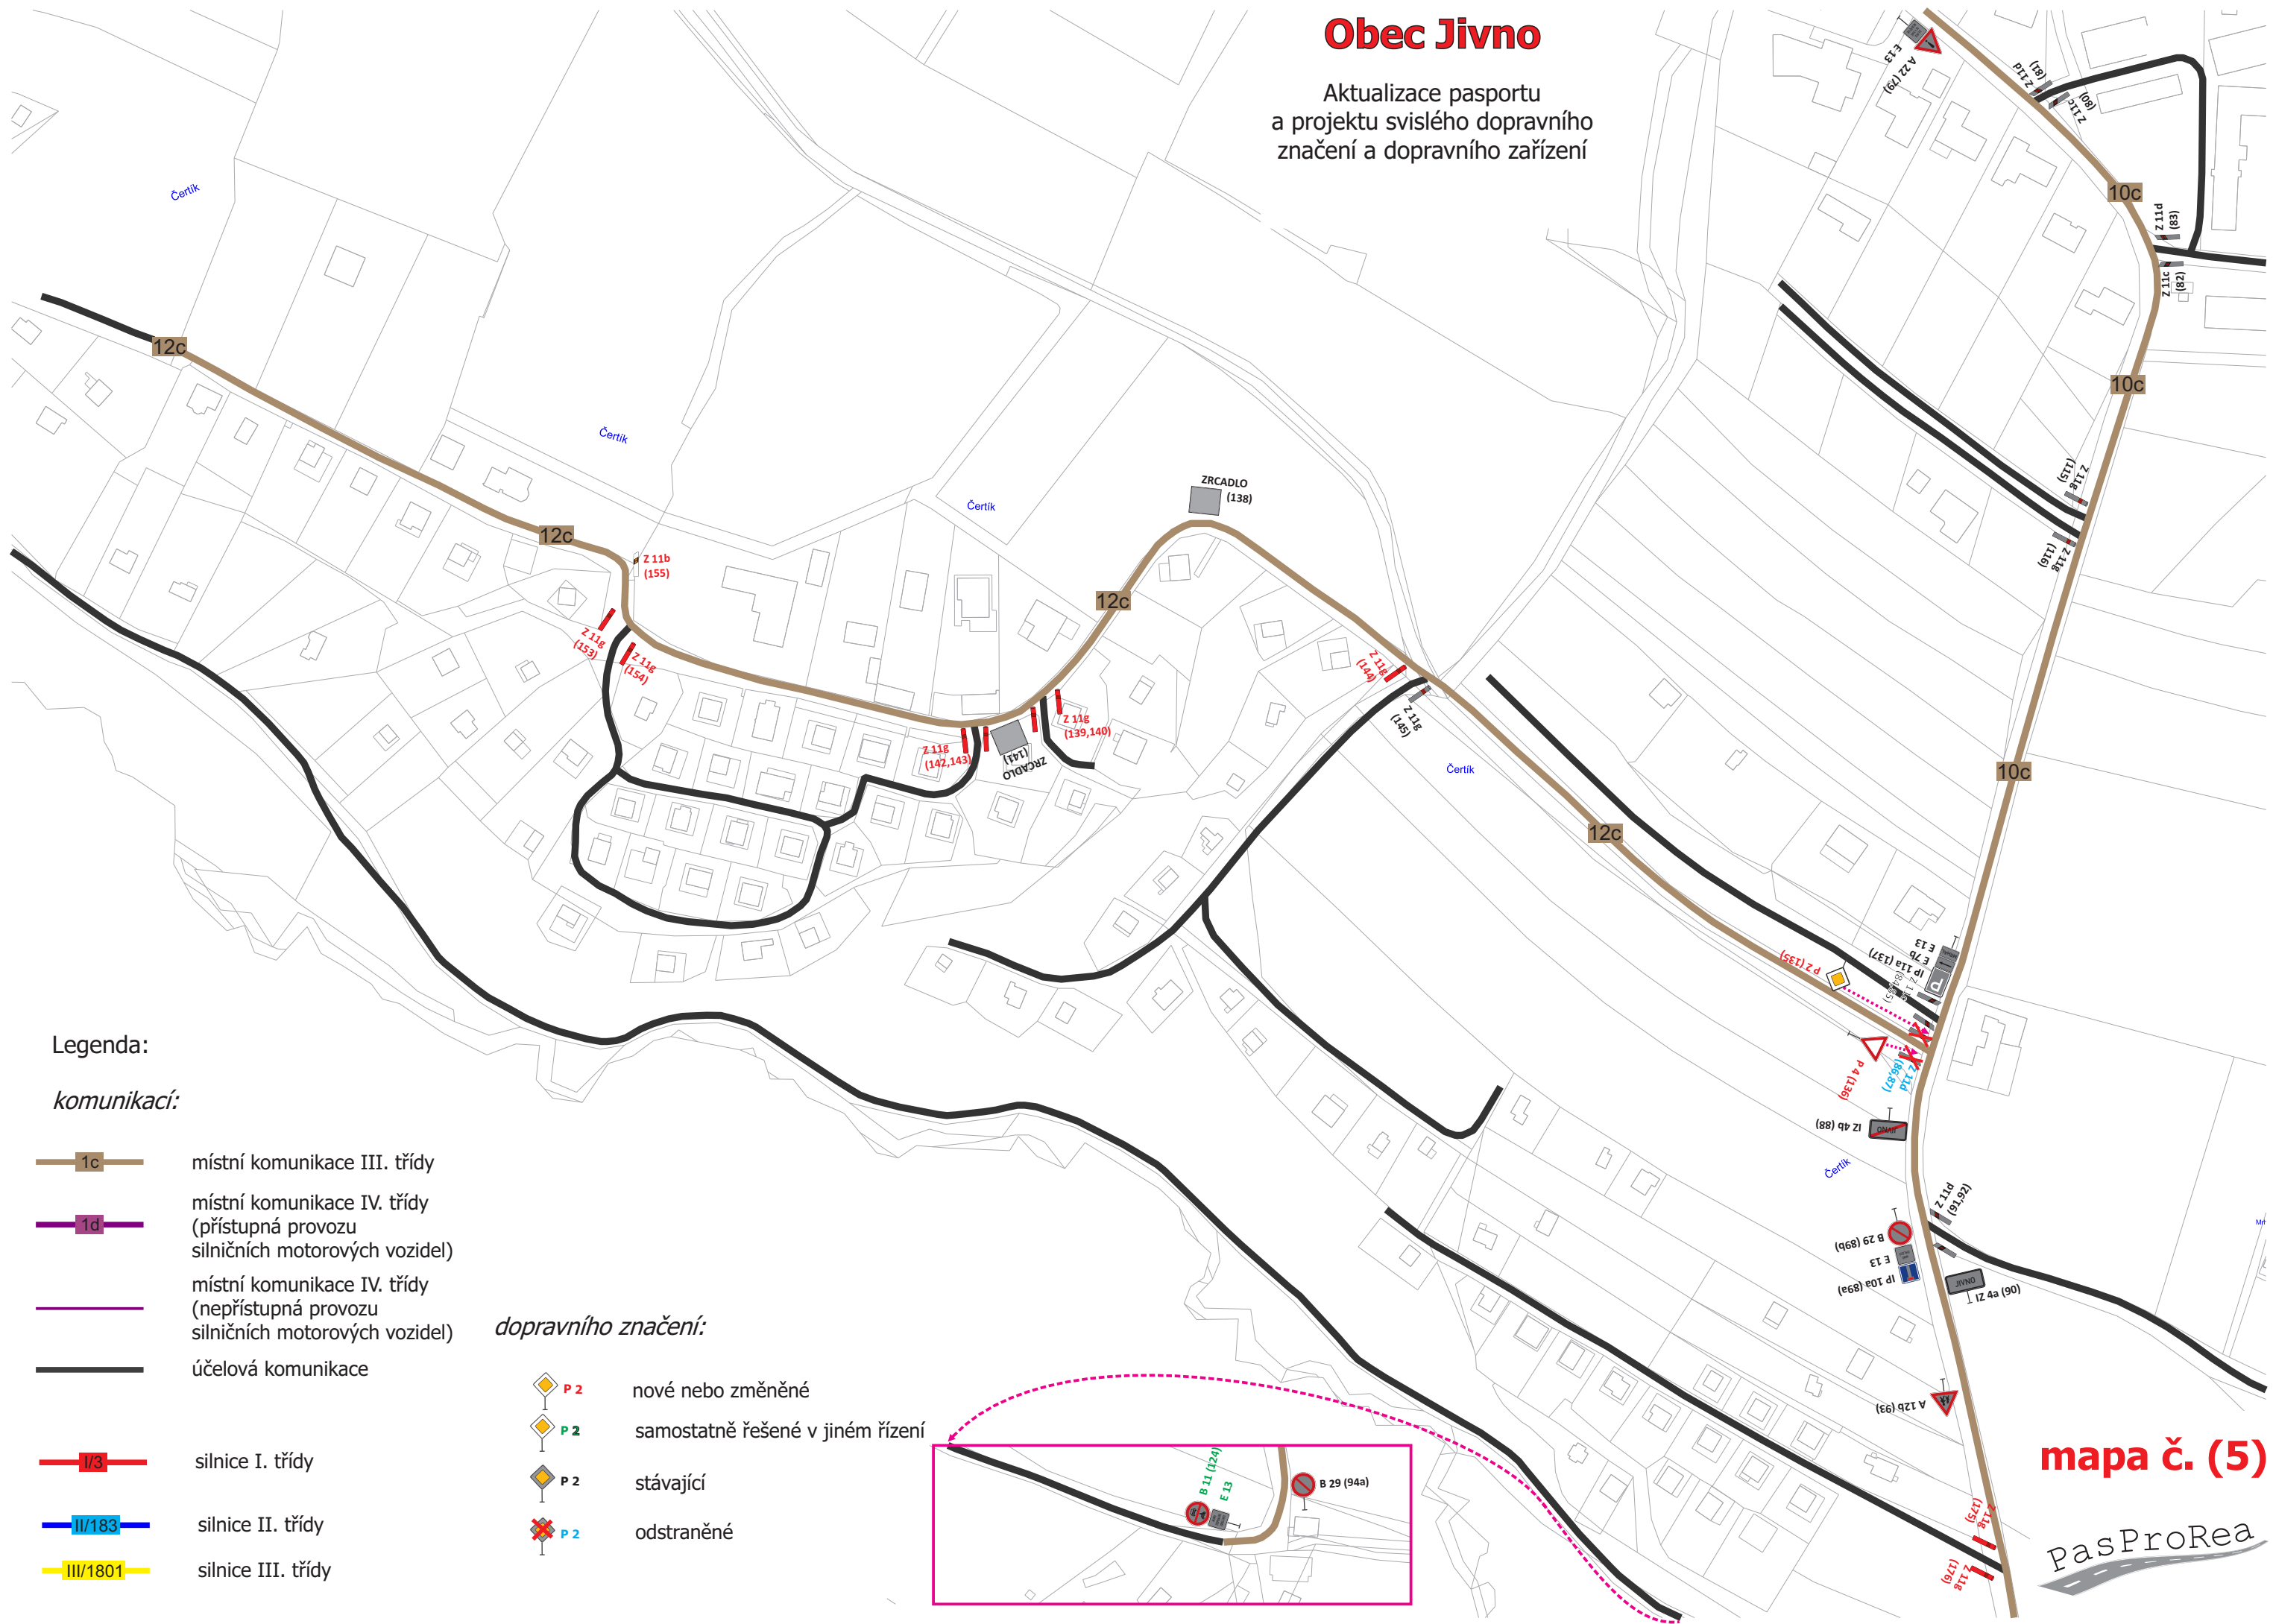

mapa č. (5)

PasProRea

Obec Jivno

Aktualizace pasportu
a projektu svislého dopravního
značení a dopravního zařízení

Legenda:

komunikací:

-  1c místní komunikace III. třídy
-  1d místní komunikace IV. třídy
(přístupná provozu
silničních motorových vozidel)
-  místní komunikace IV. třídy
(nepřístupná provozu
silničních motorových vozidel)
-  účelová komunikace

-  I/3 silnice I. třídy
-  II/183 silnice II. třídy
-  III/1801 silnice III. třídy

dopravního značení:

-  P 2 nové nebo změněné
-  P 2 samostatně řešené v jiném řízení
-  P 2 stávající
-  P 2 odstraněné

mapa č. (6)



Obec Jivno

Aktualizace pasportu
a projektu svislého dopravního
značení a dopravního zařízení

Legenda:


komunikací:

- 1c místní komunikace III. třídy
- 1d místní komunikace IV. třídy
(přístupná provozu
silničních motorových vozidel)
- místní komunikace IV. třídy
(nepřístupná provozu
silničních motorových vozidel)
- úcelová komunikace

- I/3 silnice I. třídy
- II/183 silnice II. třídy
- III/1801 silnice III. třídy

dopravního značení:

- P 2 nové nebo změněné
- P 2 samostatně řešené v jiném řízení
- P 2 stávající
- P 2 odstraněné

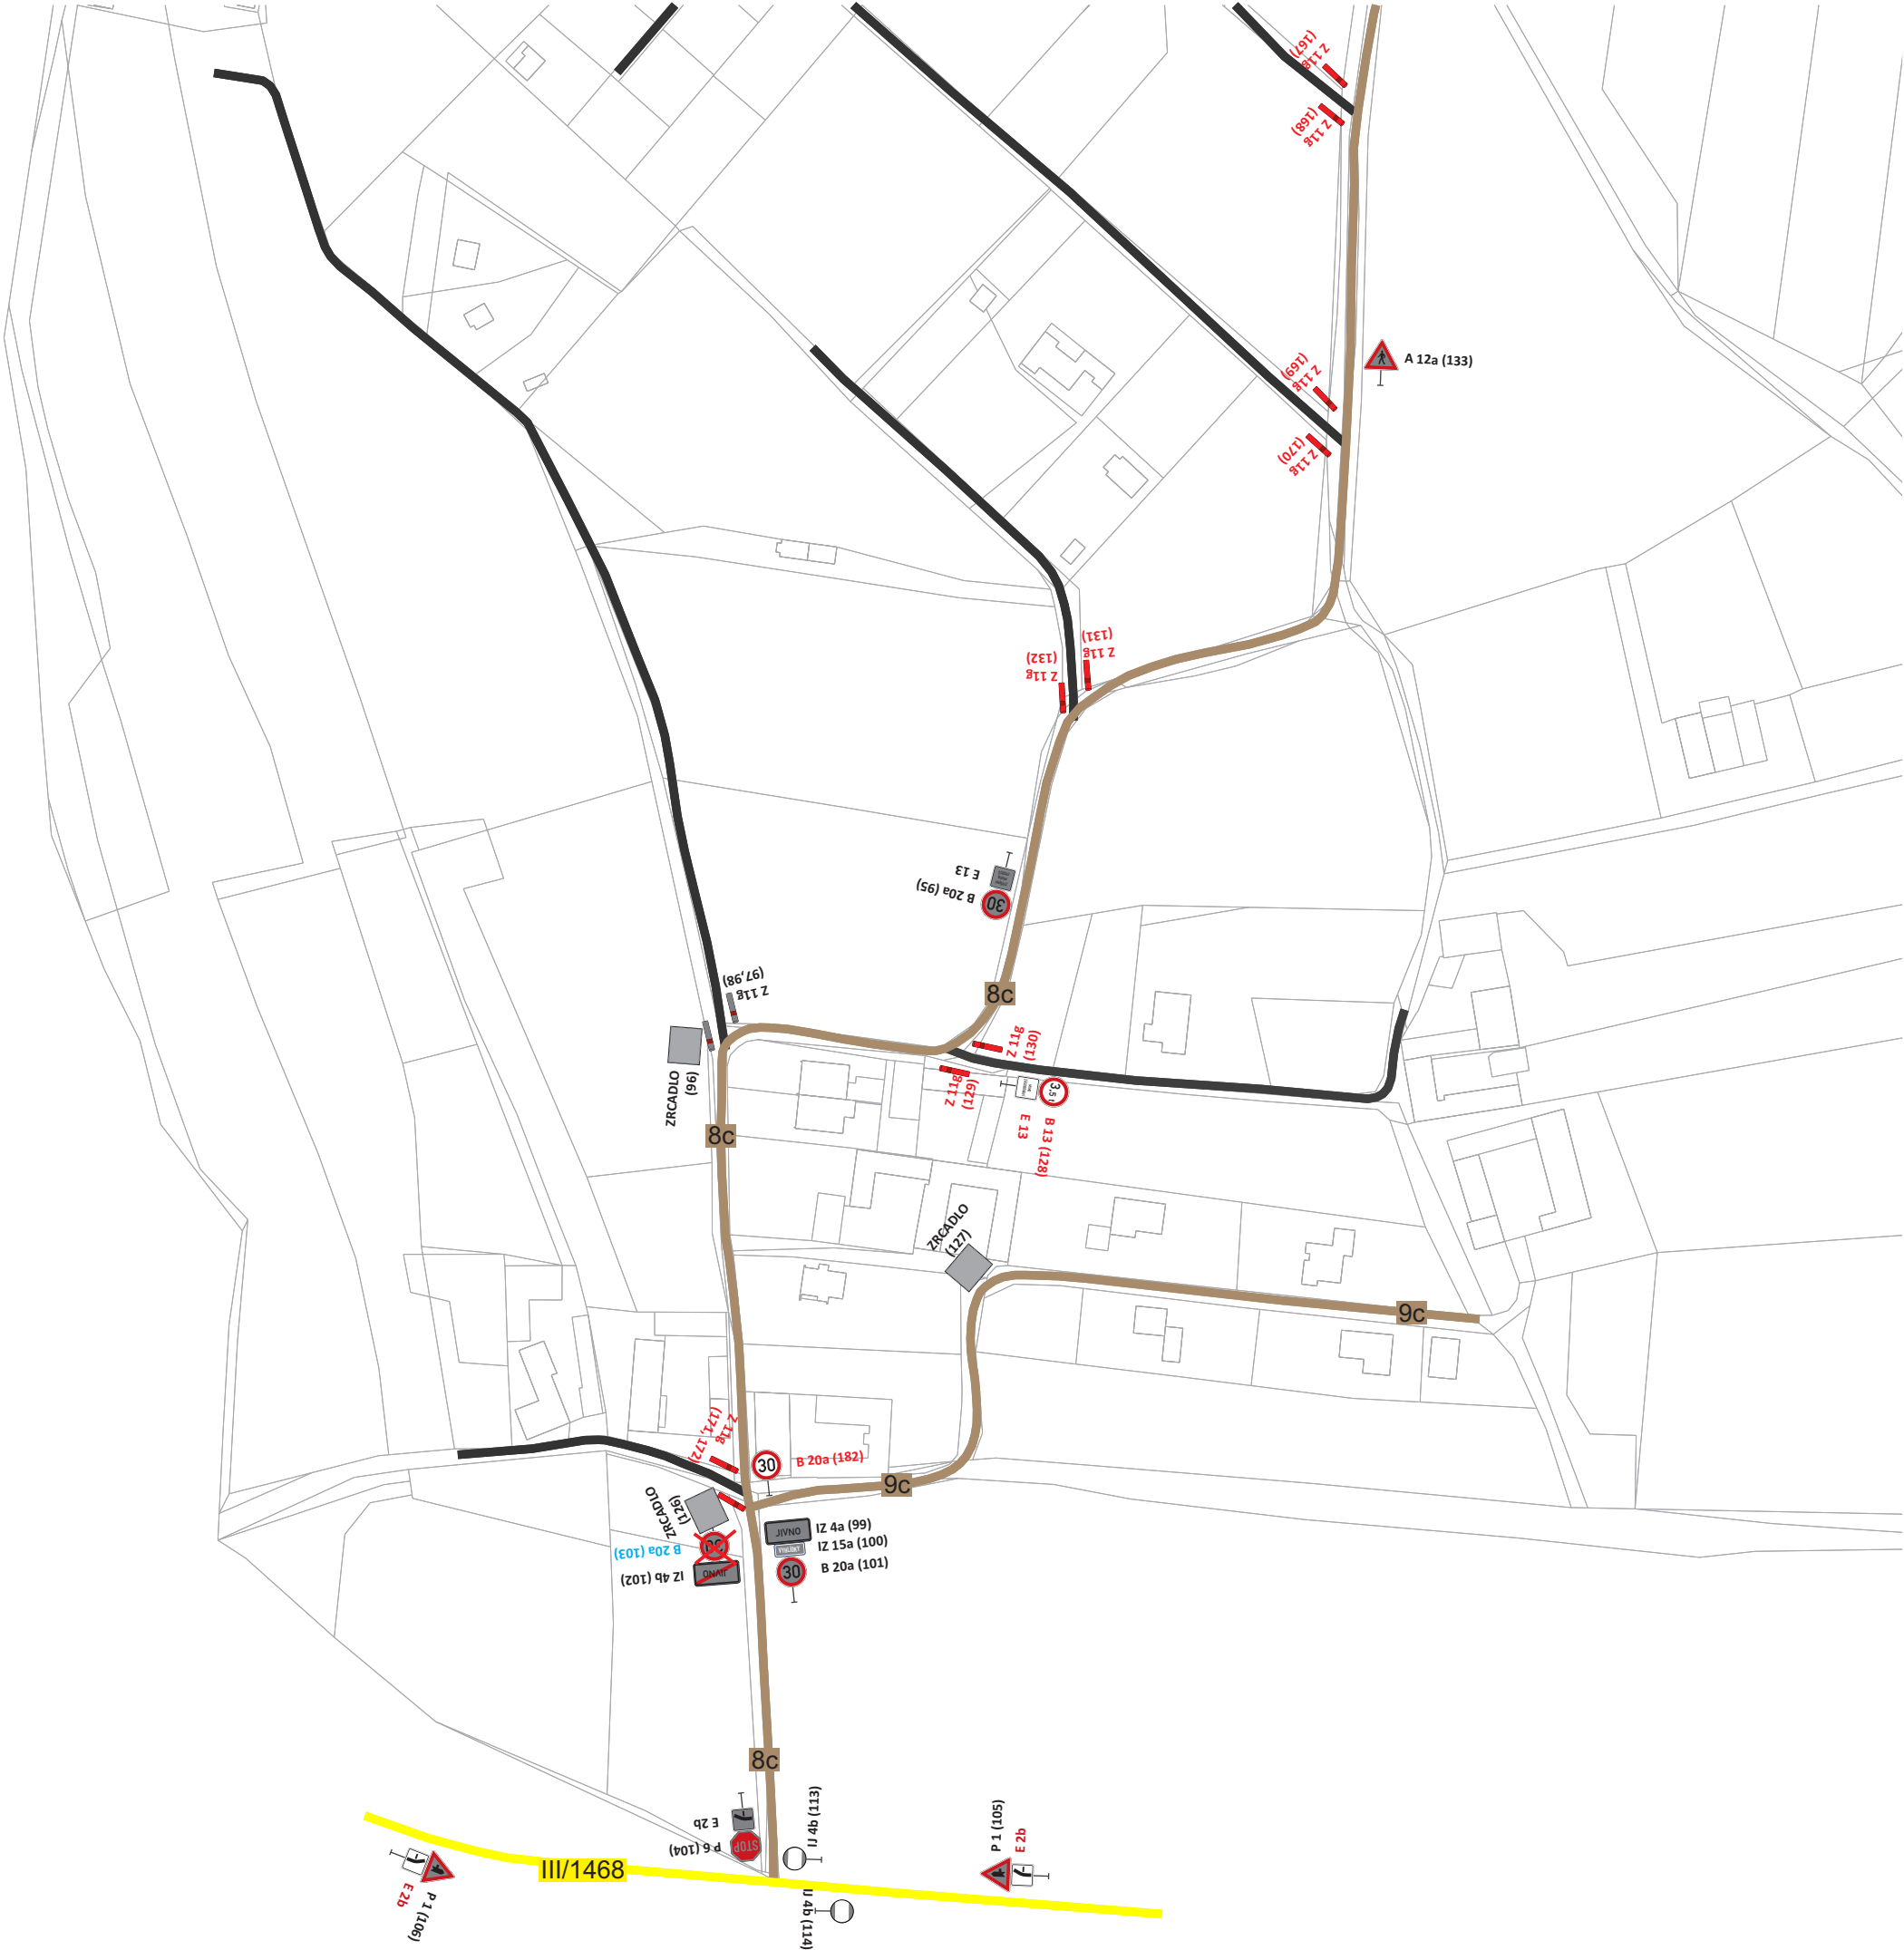

mapa č. (7)

