


PASPORT A PROJEKT
SVISLÉHO DOPRAVNÍHO ZNAČENÍ
A DOPRAVNÍHO ZAŘÍZENÍ
OBCE JIVNO
GRAFICKÁ ČÁST

PasProRea s. r. o.,
Homole 198, 370 01 Homole
Zpracoval: Michal Šustek
Kontroloval: Jaroslav Nový

Datum: Říjen 2016

Přehledka

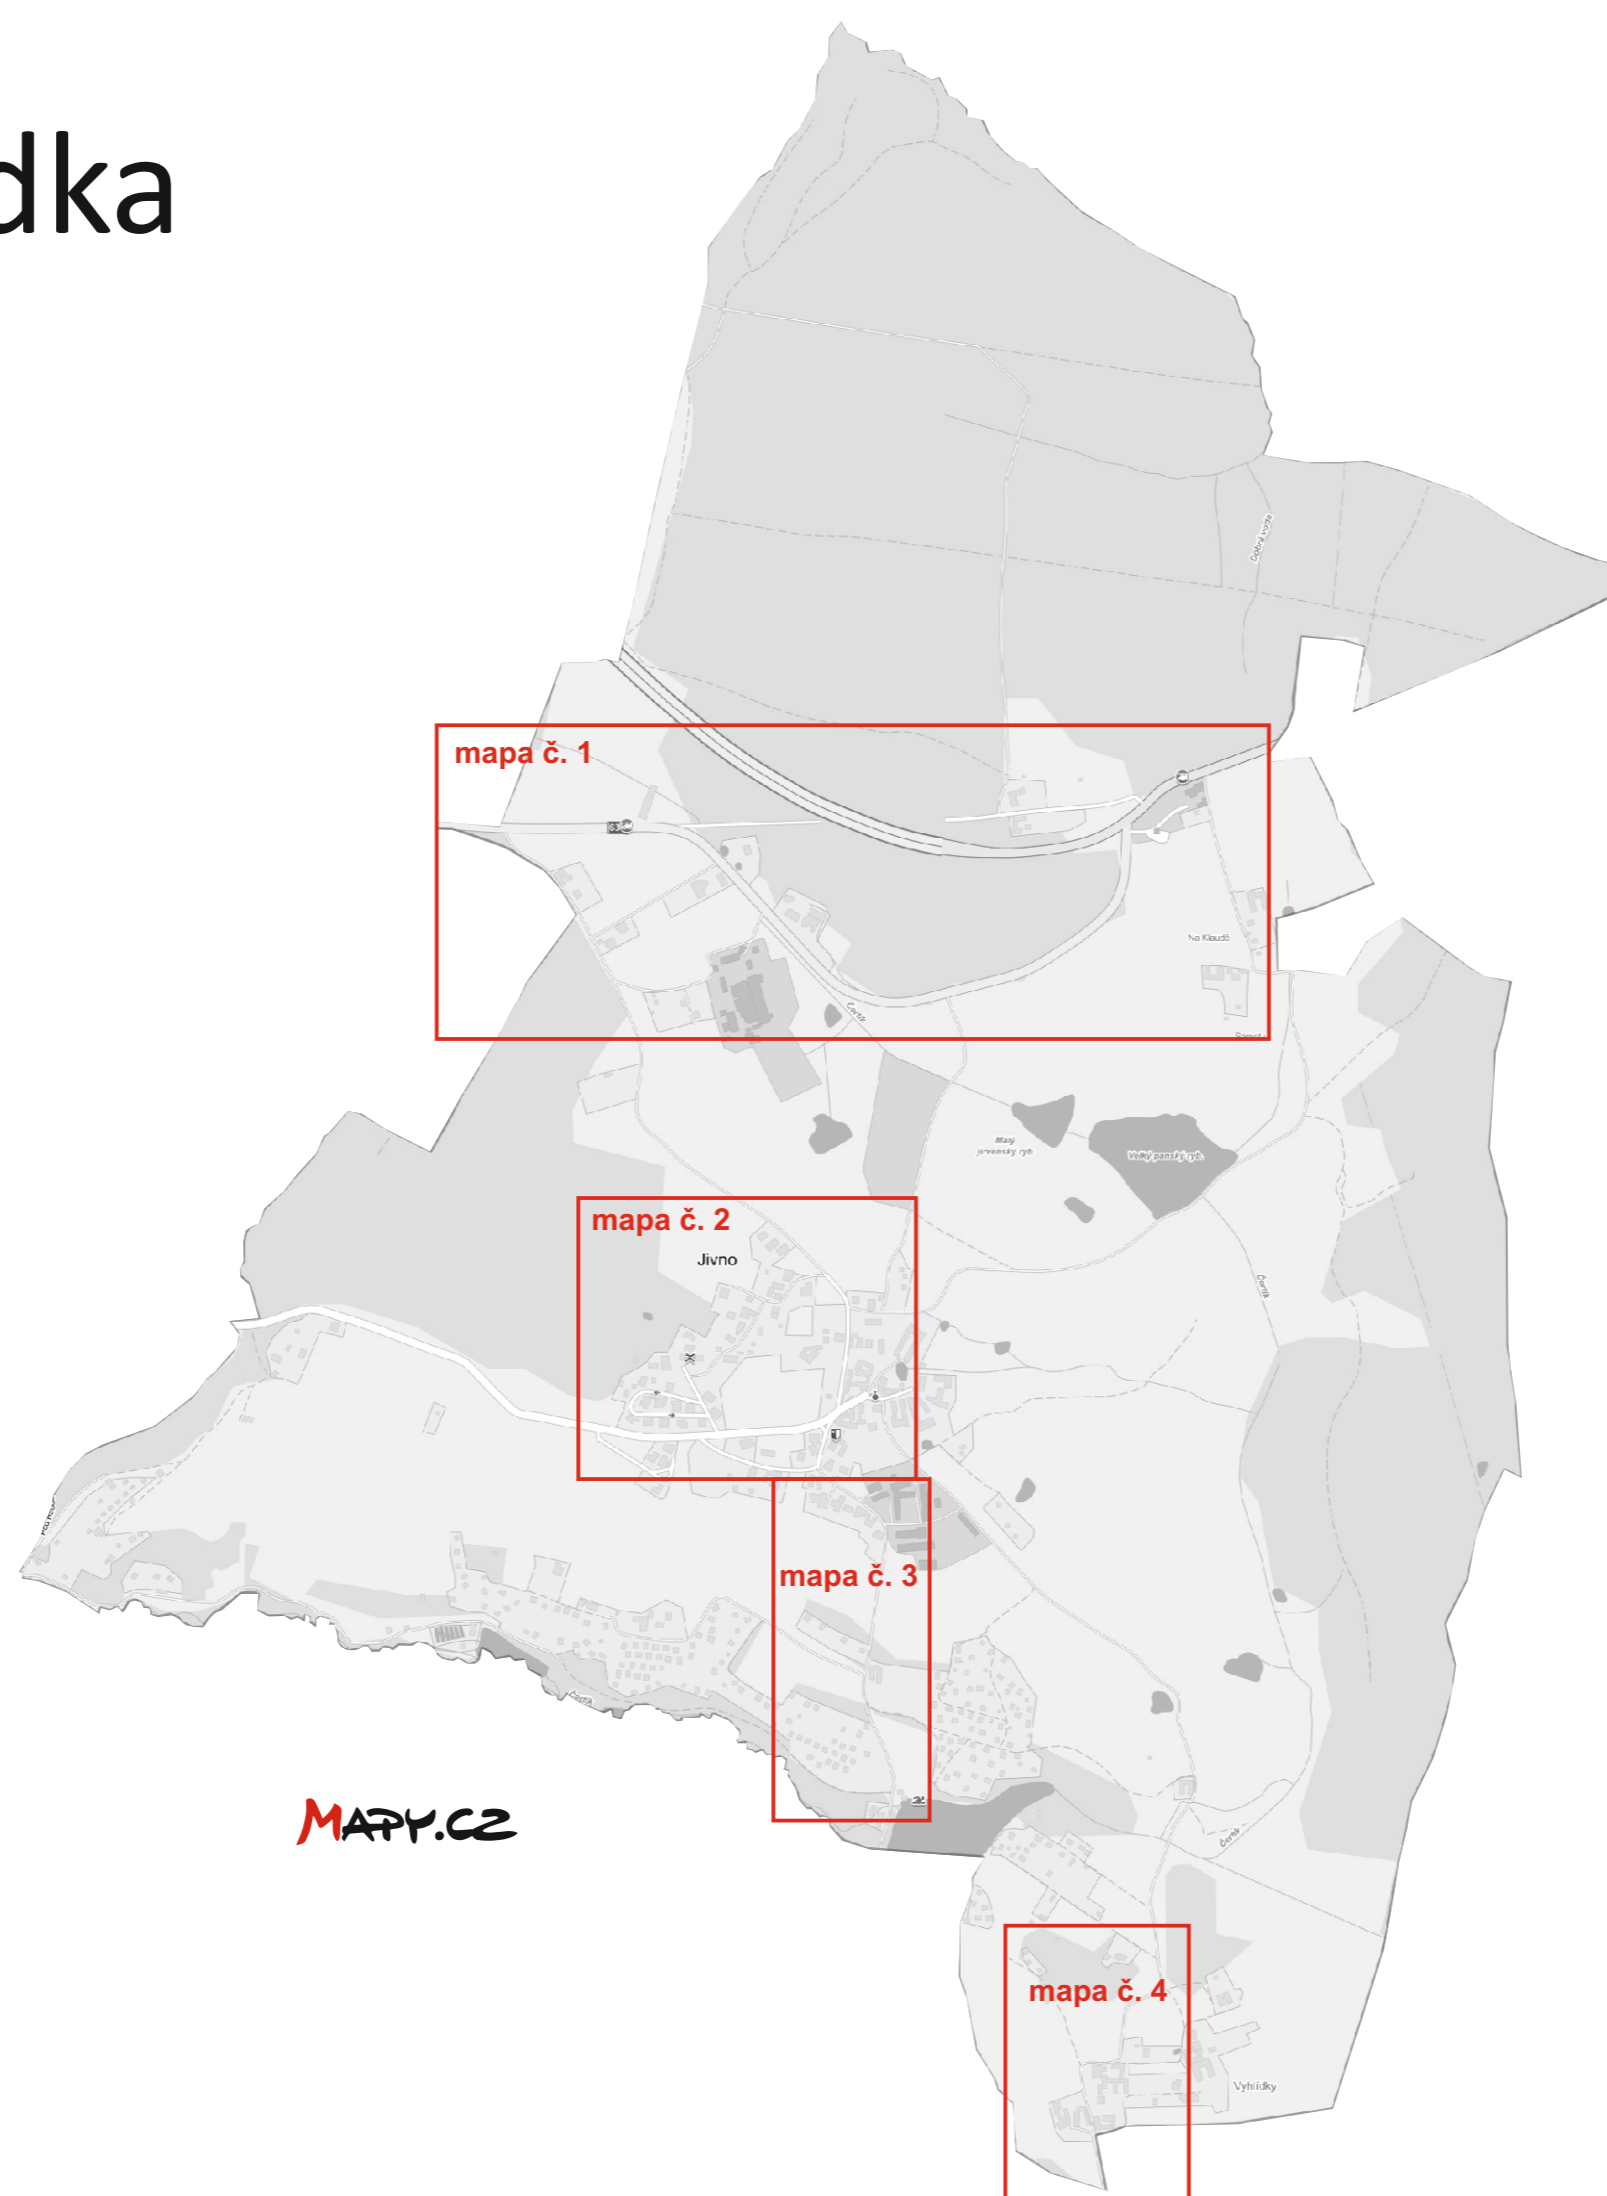


MAPY.CZ

PasProRea



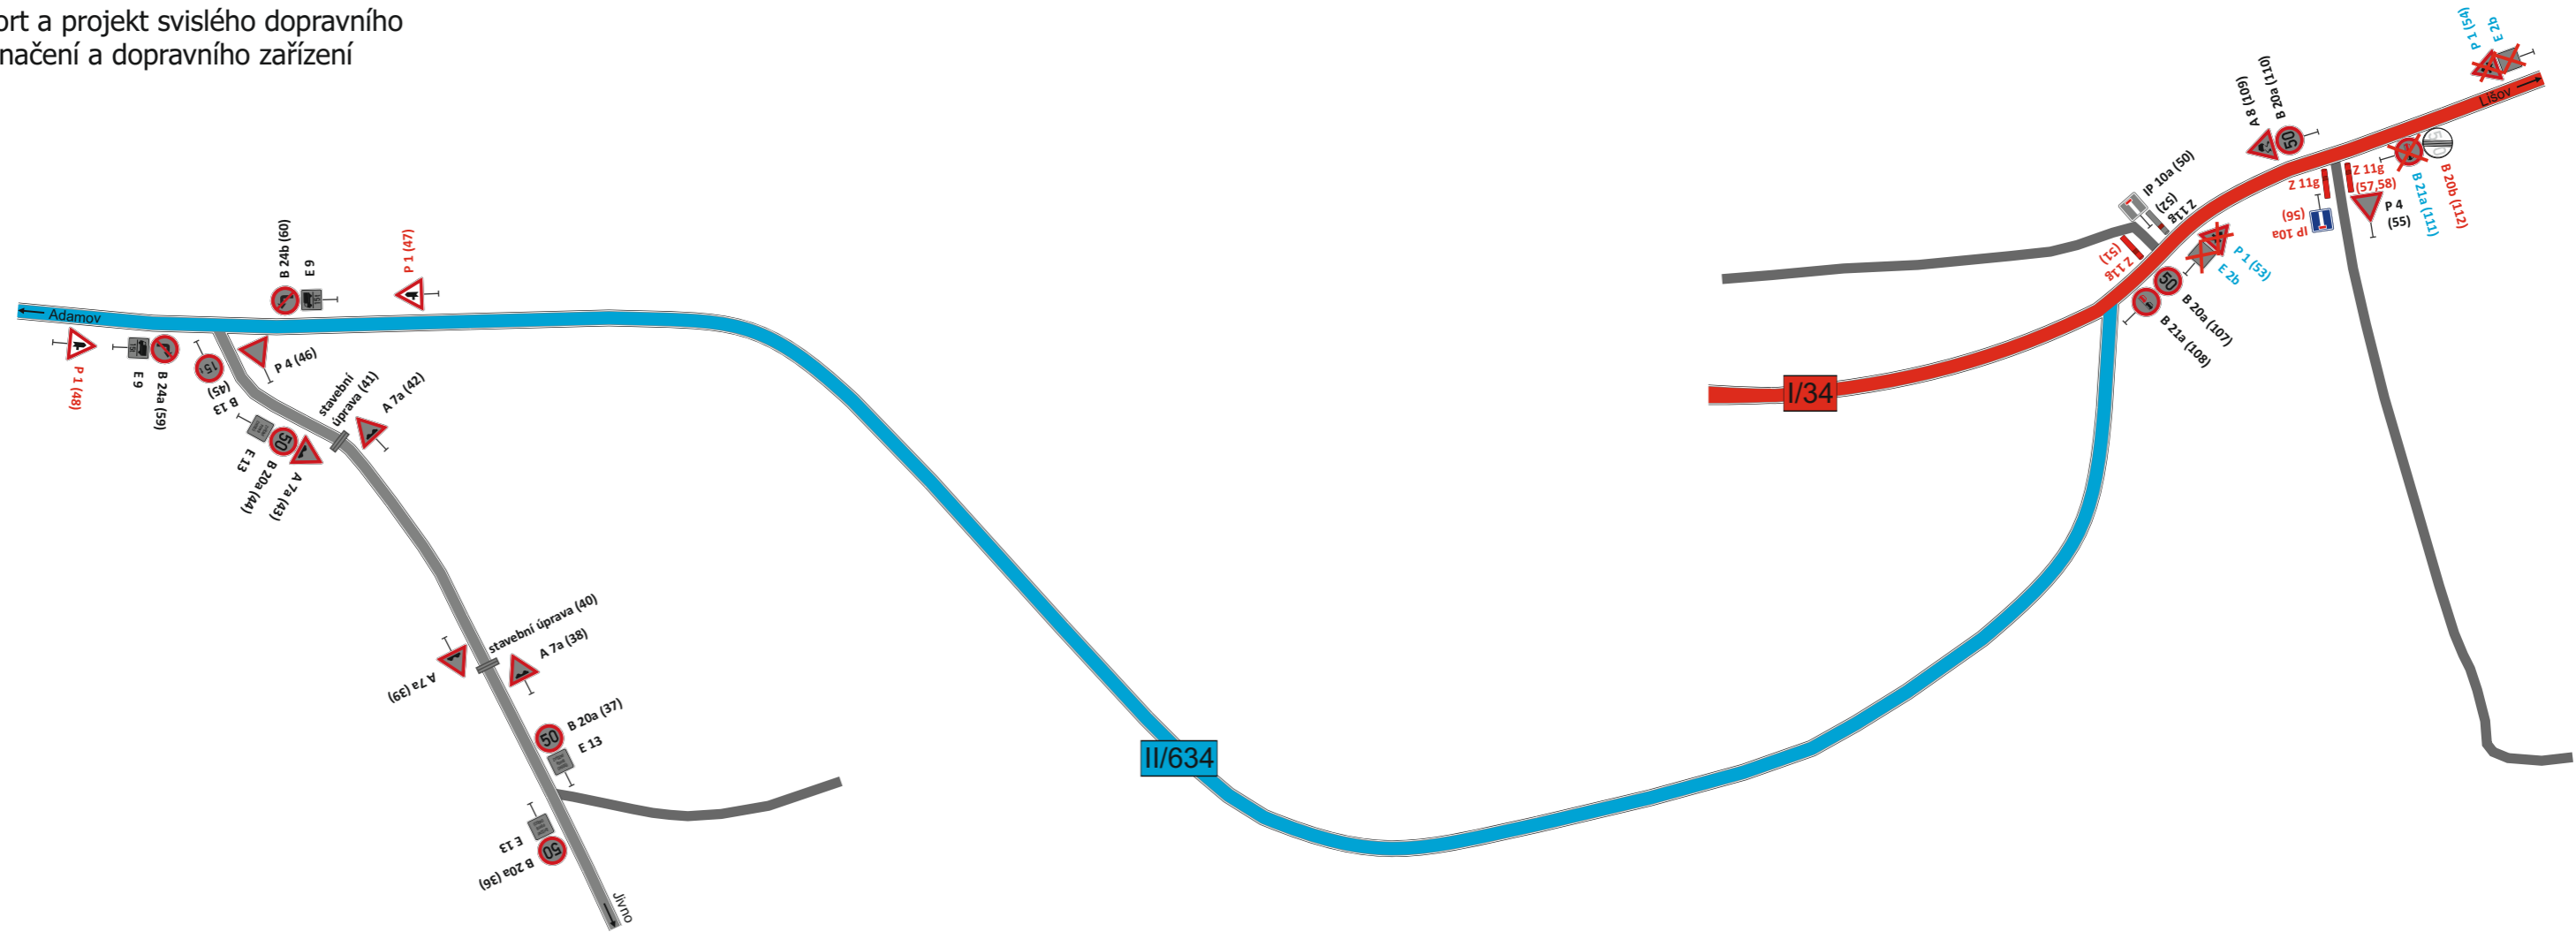

Obec Jivno mapa č. 1

Pasport a projekt svislého dopravního značení a dopravního zařízení



Legenda:

komunikací:

-  silnice I. třídy
-  silnice II. třídy
-  místní komunikace
-  účelová komunikace





dopravního značení:

-  navržené SDZ
-  stávající SDZ
-  odstraněné

Obec Jivno mapa č. 2

Pasport a projekt svíslého dopravního značení a dopravního zařízení

komunikací:

-  silnice III. třídy
-  místní komunikace
-  místní komunikace IV. třídy
-  účelová komunikace


Legenda:

dopravního značení:

-  **B 4**
E 13 navržené SDZ
-  **P 4** stávající SDZ
-  **P 2** odstraněné



Obec Jivno mapa č. 3

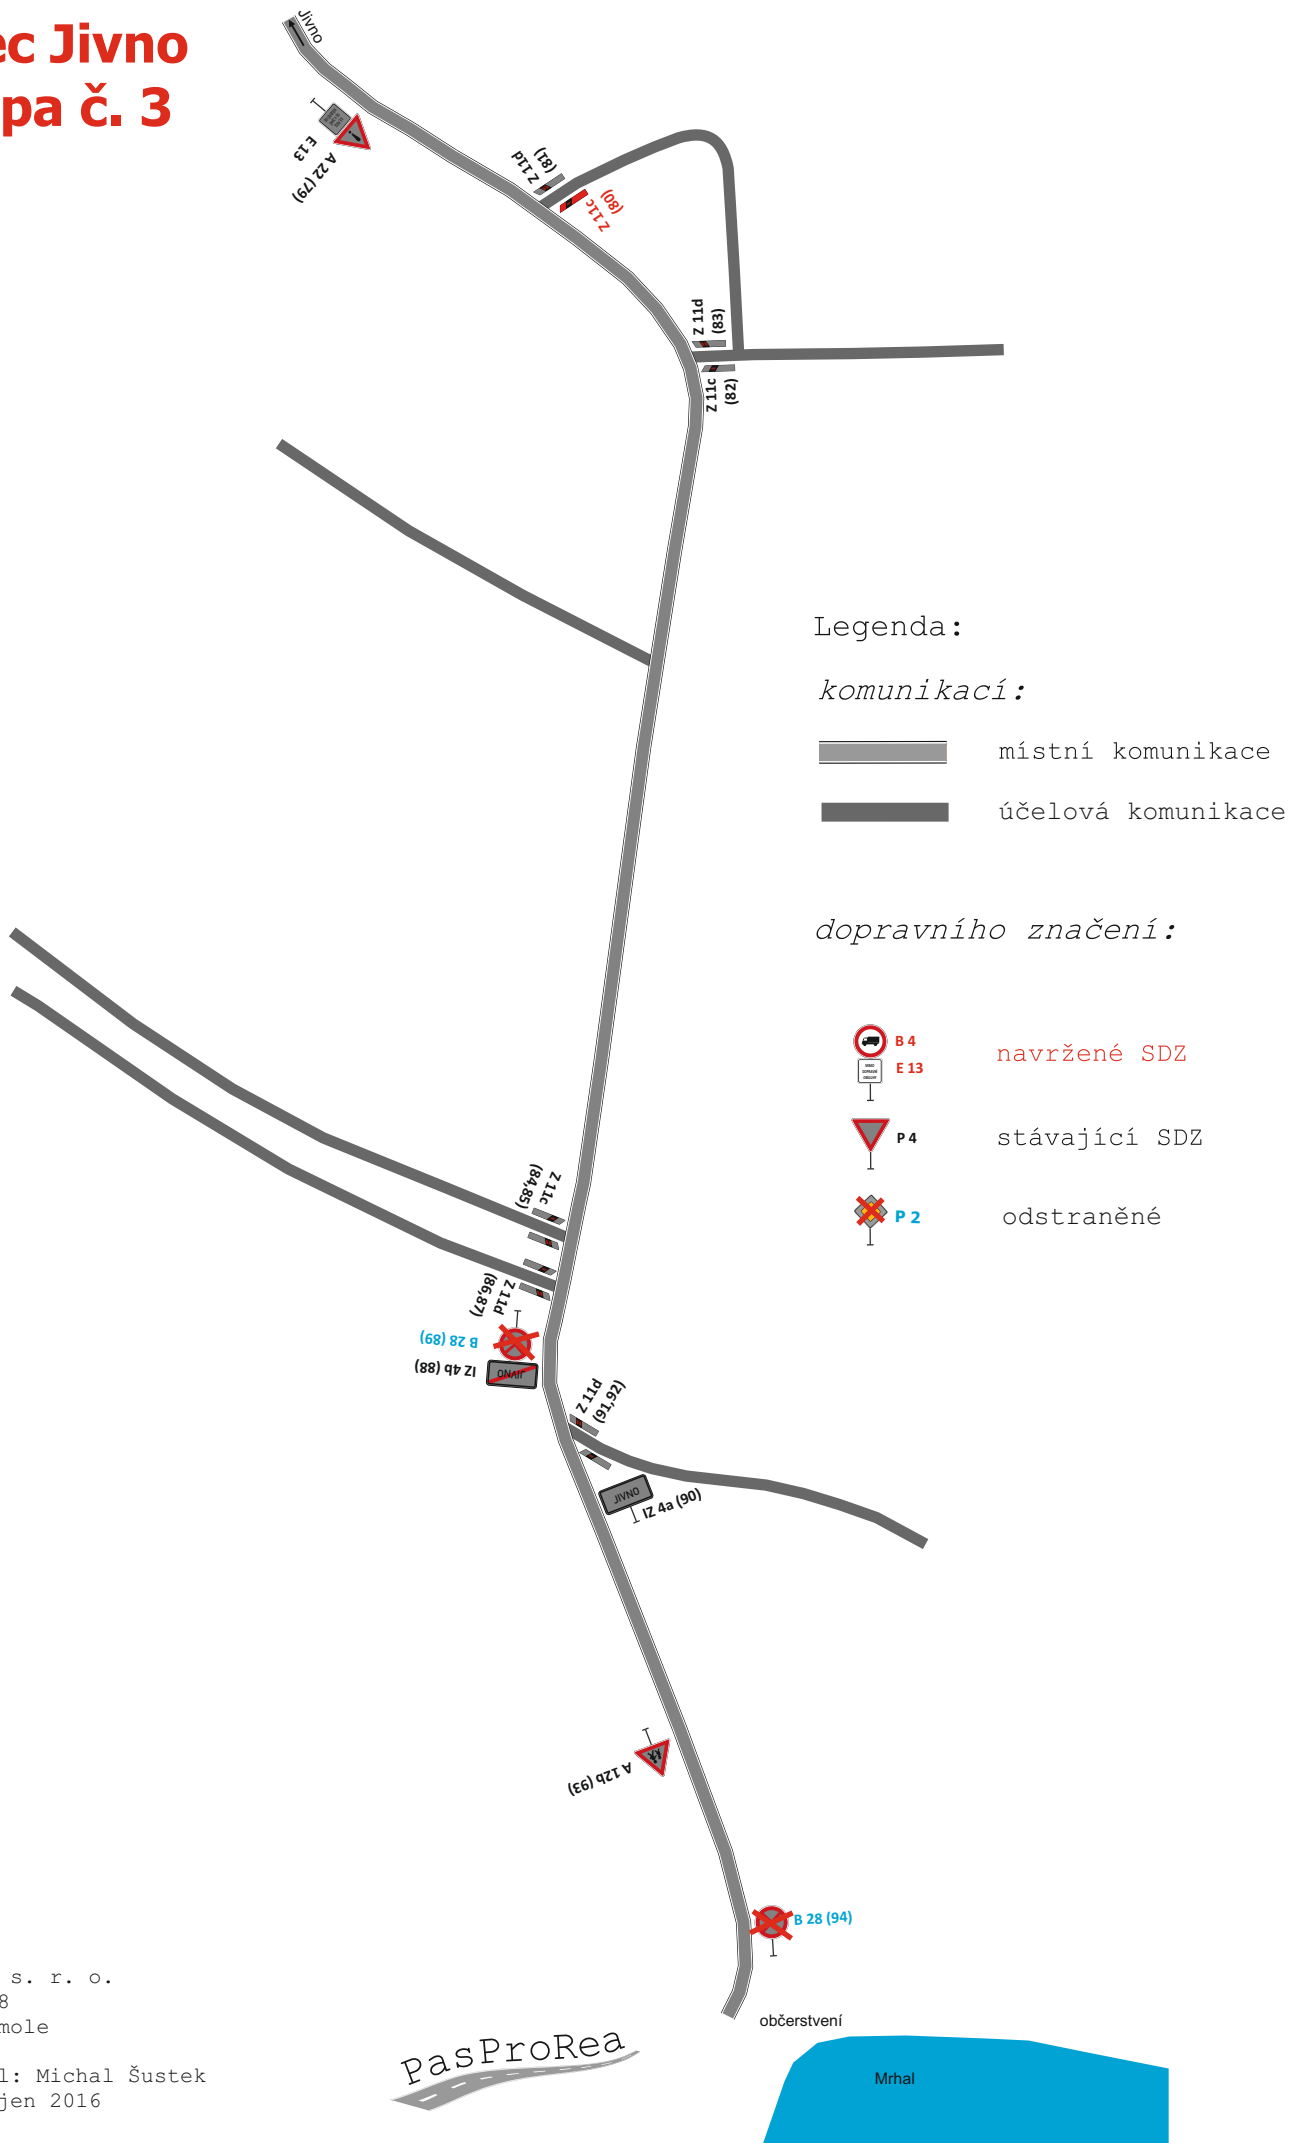

PasProRea s. r. o.
Homole 198
370 01 Homole




Vypracoval: Michal Šustek
Datum: Říjen 2016

PasProRea




Obec Jivno mapa č. 4


Legenda:

komunikací:

-  silnice III. třídy
-  místní komunikace
-  účelová komunikace

dopravního značení:

-  navržené SDZ
-  stávající SDZ
-  odstraněné

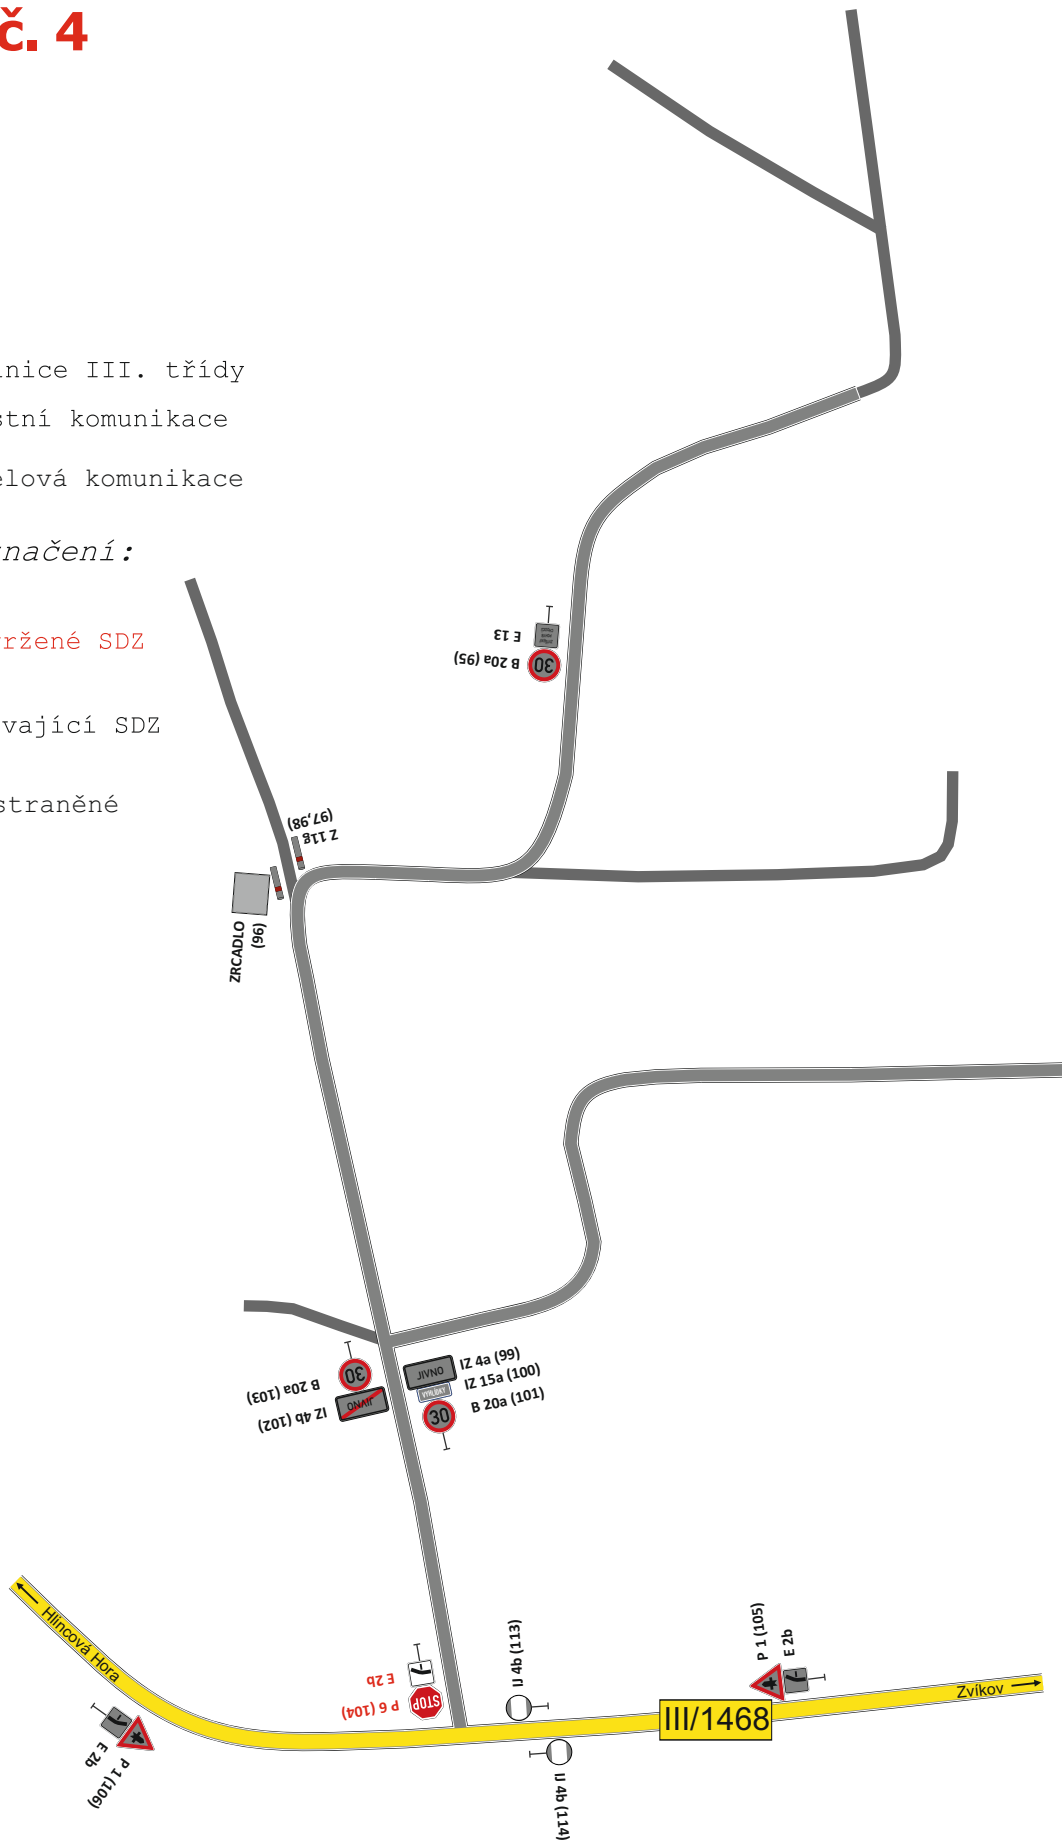

PasProRea s. r. o.
Homole 198
370 01 Homole

Vypracoval: Michal Šustek
Datum: Říjen 2016

PasProRea