


VÝKAZ DOSAVADNÍHO A NOVÉHO STAVU ÚDAJŮ KATASTRU NEMOVITOSTÍ

Dosavadní stav				Nový stav				Porovnání se stavem evidence právních vztahů								
Označení pozemku par.číslem	Výměra parcely		Druh pozemku	Označení pozemku par.číslem	Výměra parcely		Druh pozemku	Typ stavby	Způsob využití	Způsob určení výměr	Díl přechází z pozemku označeného v katastru nemovitostí		Číslo listu vlastnictví	Výměra dílu		Označení dílu
	ha	m ²			Způsob využití	ha					m ²	Způsob využití		ha	m ²	
4097/1	1	55 30	orná půda	4097/1	1	53 84	orná půda			0						
				4097/12	1	46	ostat.pl. jiná plocha			0	4097/1	442	1	46		
4097/9	5	18	ostat.pl. ostat. komunikace	4097/9	3	51	ostat.pl. ostat. komunikace			0						
				4097/13	1	67	ostat.pl. jiná plocha			0	4097/9	1	1	67		
	1	60 48			1	60 48										

Výkaz údajů o bonitovaných půdně ekologických jednotkách (BPEJ) k parcelám nového stavu

Parcelní číslo podle katastru nemovitostí		Kód BPEJ		Výměra		BPEJ na dílu parcely	Parcelní číslo podle katastru nemovitostí		Kód BPEJ		Výměra		BPEJ na dílu parcely
zjednodušené evidence		ha	m ²	ha	m ²		ha	m ²					
4097/1		73214	1	53	84								

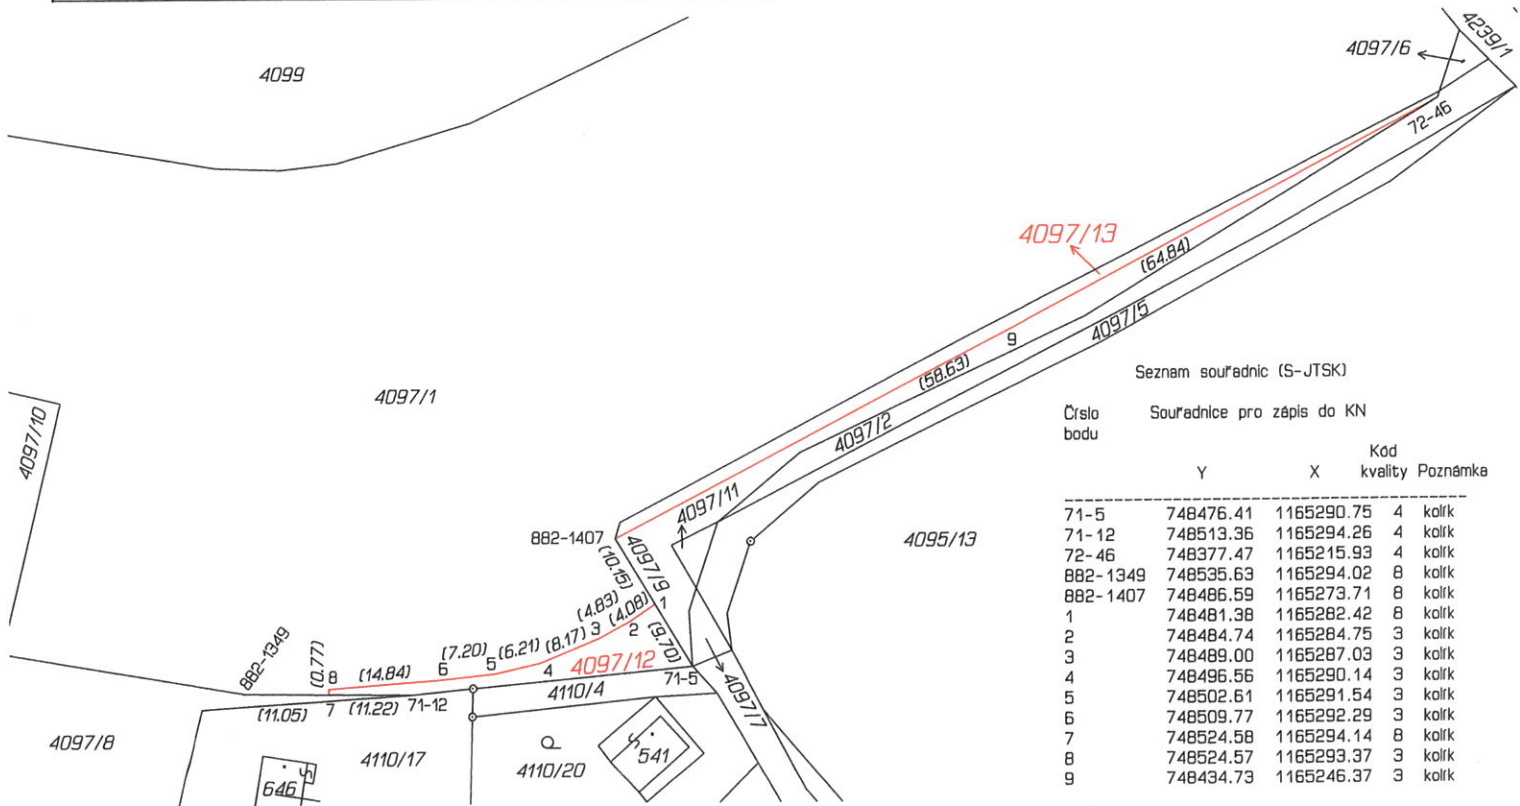

GEOMETRICKÝ PLÁN
pro rozdělení pozemku

Vyhotovitel: **Eva Pivoňková**
Stupná 54
382 03 Kremže

Číslo plánu: 1333-159/2023

Okres: České Budějovice

Obec: Jívno

Kat. území: Jívno

Mapový list: Treboň 9-2/41, DKM

Dosavadním vlastníkem pozemků byla poskytnuta možnost seznámit se v terénu s průběhem navrhovaných nových hranic, které byly označeny předepsaným způsobem:
kolíky (§ 91 odst. 2 katastrální vyhlášky)

Geometrický plán overil úředně oprávněný zeměměřický inženýr:

Jméno, příjmení: Ing. Michal Hanuš

Číslo položky seznamu úředně oprávněných zeměměřických inženýrů: 2232/2004

Dne: 22. prosince 2023 Číslo: 253/2023

Náležitostmi a přesností odpovídá právním předpisům.

Katastrální úřad souhlasí s očíslováním parcel.

Ing. Drahomíra Vondrášková
KÚ pro Jihočeský kraj
KP České Budějovice
PGP-3322/2023-301
2024.01.11 10:10:16 +01'00'

Stejnoplis overil úředně oprávněný zeměměřický inženýr:

Jméno, příjmení: Ing. Michal Hanuš

Číslo položky seznamu úředně oprávněných zeměměřických inženýrů: 2232/2004

Dne: 16. 1. 2024 Číslo: 94/2024

Tento stejnopis odpovídá geometrickému plánu v elektronické podobě uloženému v dokumentaci katastrálního úřadu.

Overení stejnopisu geometrického plánu v listinné podobě.