


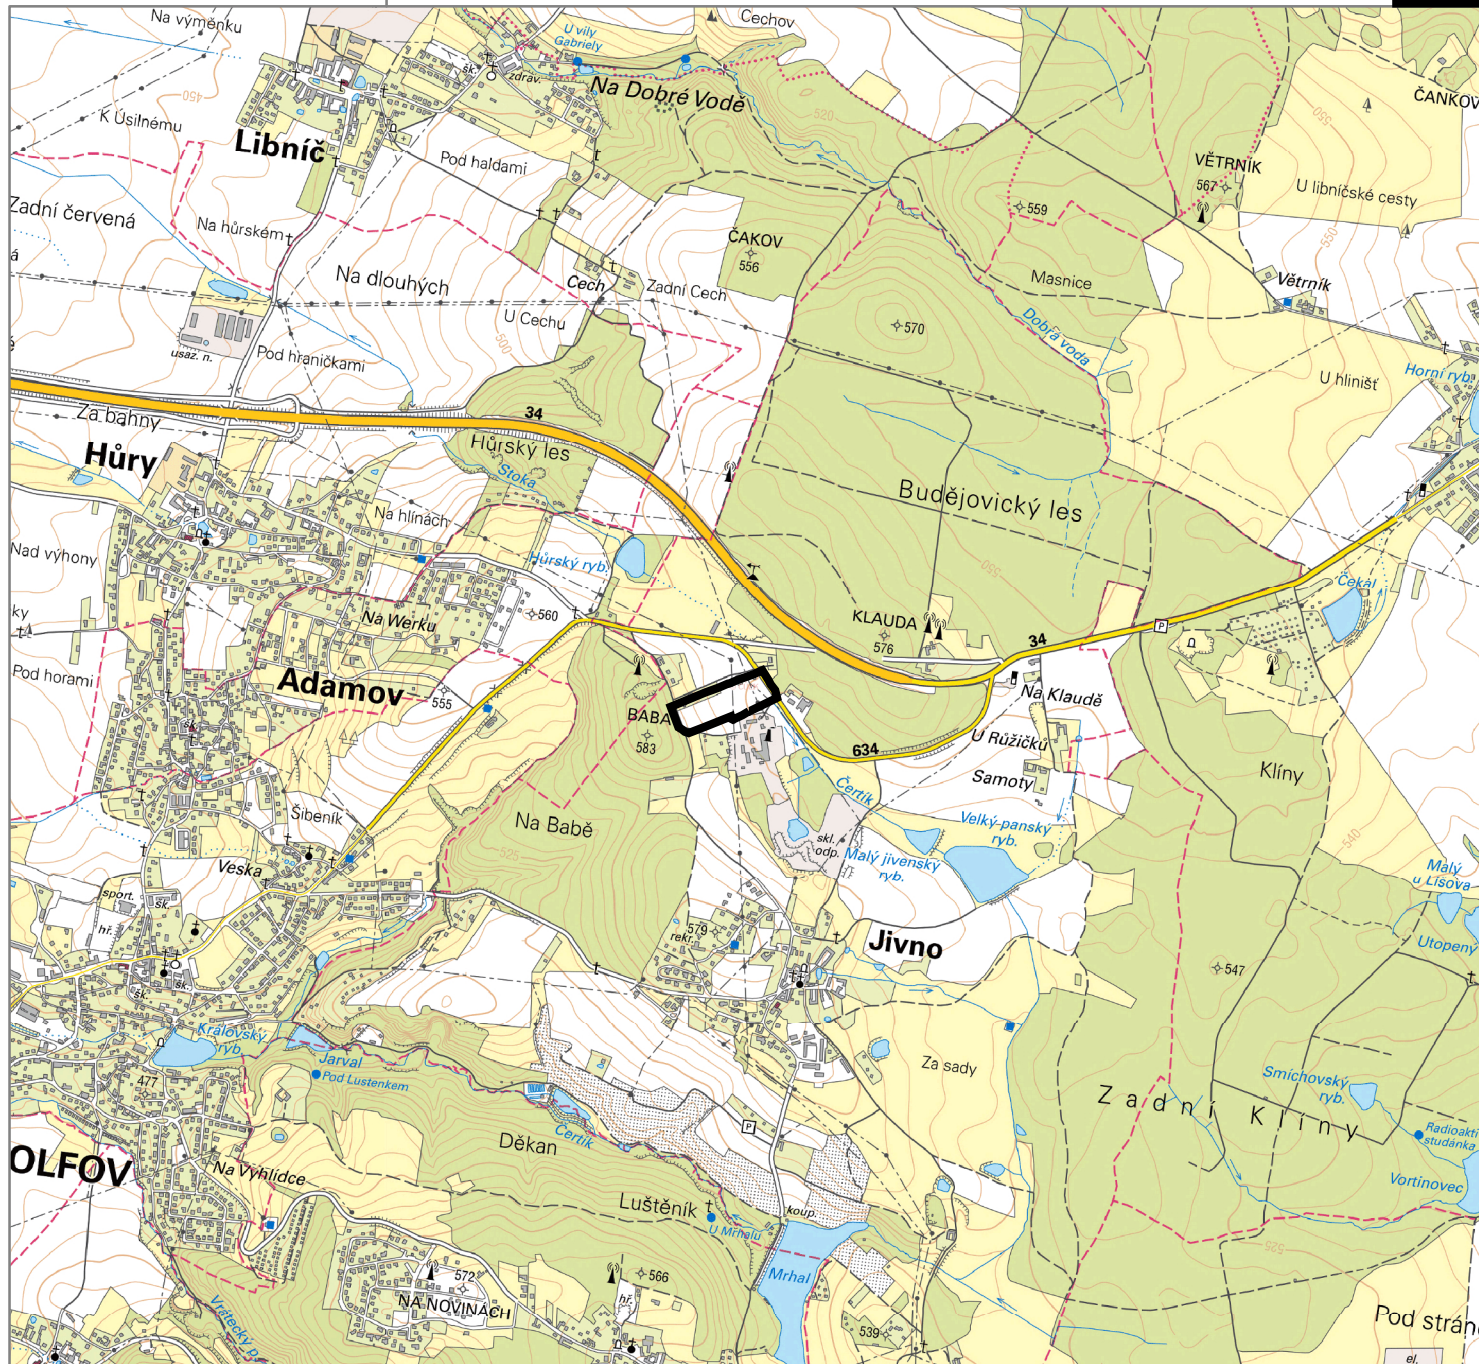

HRANICE

ozn. popis
hranice řešeného území

ZÁZNAM O ÚČINNOSTI

vydávající správní orgán: zastupitelstvo obce Jívno
datum nabytí účinnosti:
pořizovatel: magistrát města České Budějovice
oprávněná osoba pořizovatele: Ing. Luboš Lacina

VÝKRES ŠIRŠÍCH VZTAHŮ
NÁVRH PRO VEŘEJNÉ PROJEDNÁNÍ

ZHOTOVITEL
Ing. Jan Šíma, Ing. arch. Filip Dubský

MĚŘÍTKO
1: 25 000