


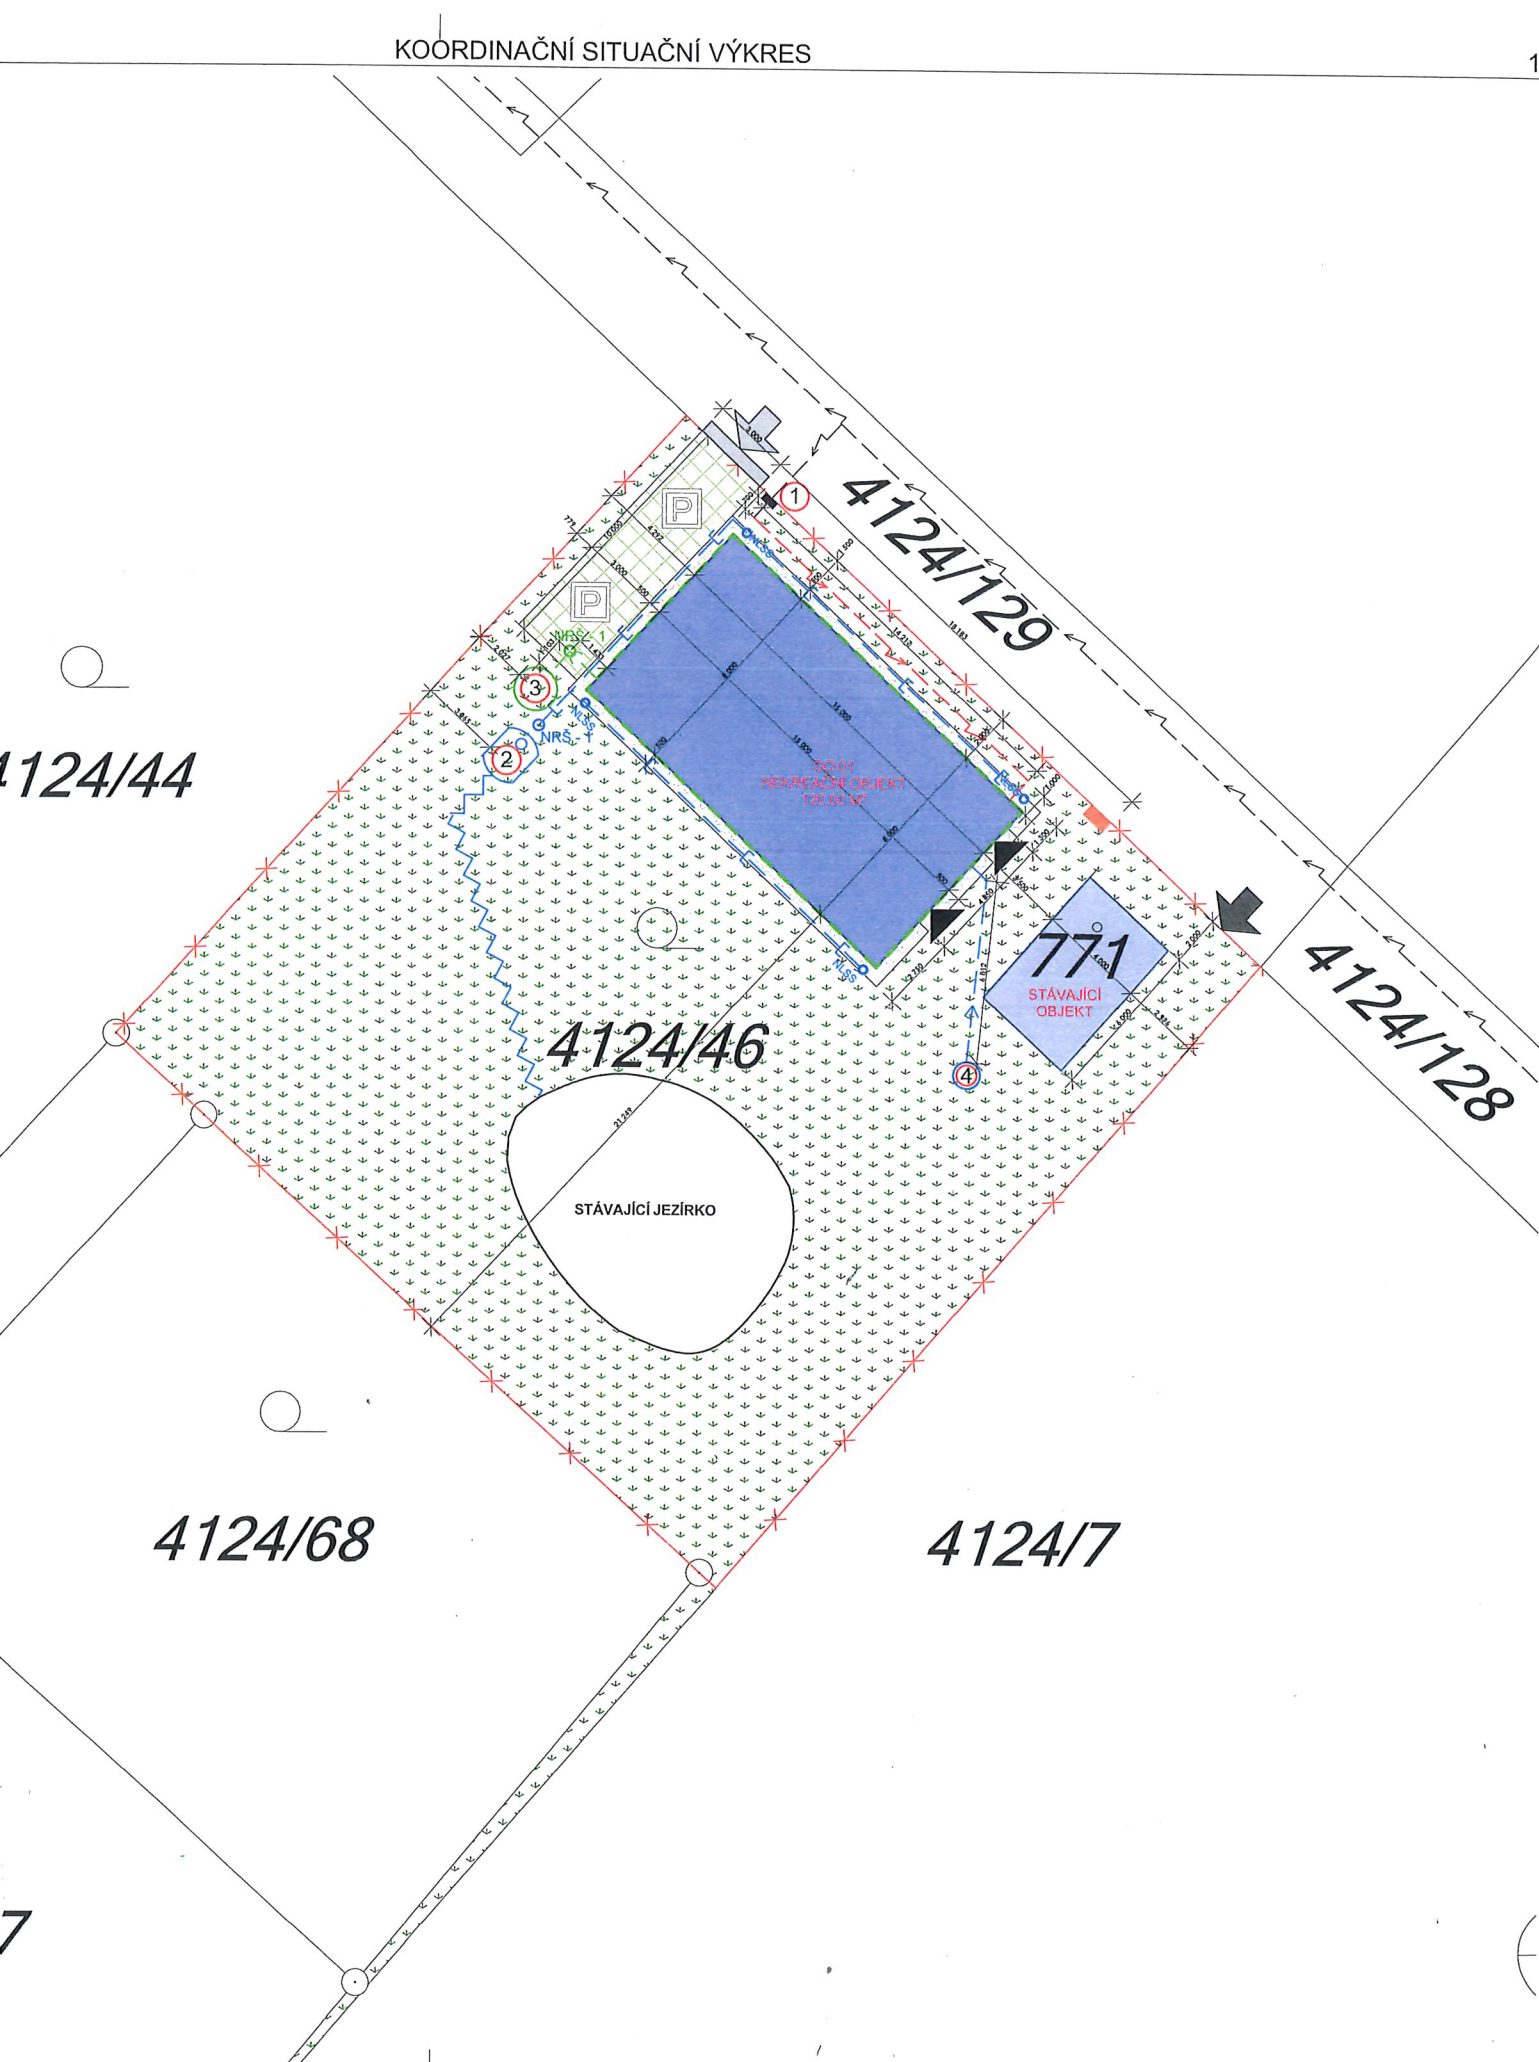

LEGENDA OBJEKTŮ :

18/3	ČÍSLA KATASTRU - PARCEL/NEMOVITOSTÍ
	HRANICE KATASTRU - PARCEL
	HRANICE ŘEŠENÉHO ÚZEMÍ
	STÁVAJÍCÍ OPLOCENÍ VČ. VSTUPNÍ BRANKY A VJEZDOVÉ BRÁNY - DRÁTĚNÝ PLOT Z DRÁTĚNÝCH PLOTOVÝCH DÍLCŮ SE SLOUPKY, V. 1200 mm
	NAVRHOVANÝ REKREAČNÍ OBJEKT - 120,00 M ²
	STÁVAJÍCÍ OBJEKT - ZAHRADNÍ DOMEK - 24,00 M ²
	HRANICE ŘEŠENÉHO OBJEKTU

LEGENDA PLOCH:

	STÁVAJÍCÍ VJEZD NA POZEMEK P.Č. 4124/46
	NAVRHOVANÉ ZPEVNĚNÉ PLOCHY - ŠTĚRKOVÝ OKAPOVÝ CHODNÍČEK
	NAVRHOVANÉ ZPEVNĚNÉ PLOCHY - KAMENNÁ/ZÁMKOVÁ DLAŽBA
	NAVRHOVANÉ NEZPEVNĚNÉ PLOCHY (PARK. STÁNÍ) - ZATRAVŇOVACÍ TVÁRNICE
	NEZPEVNĚNÉ POVRCHY ZELENĚ
	STÁVAJÍCÍ VJEZD NA STAVBU
	STÁVAJÍCÍ VSTUP NA POZEMEK P.Č. 4124/46 - VSTUPNÍ BRANKA
	HLAVNÍ VSTUPY DO OBJEKTU
	NAVRHOVANÁ PLOCHA PRO POPELNICE
	NAVRHOVANÉ PARKOVACÍ STÁNÍ

VÝČET ZASTAVĚNOSTI A ZPEVNĚNÝCH PLOCH :

PLOCHA POZEMKU PARC. Č. 4124/46:	935	m ²
ZASTAVĚNÁ PLOCHA RD:	120,00	m ²
ZBÝVAJÍCÍ PLOCHA POZEMKU:	815,00	m ²
ZPEVNĚNÉ PLOCHY:		
ŠTĚRKOVÝ OKAPOVÝ CHODNÍČEK:	21,4	m ²
KAMENNÁ DLAŽBA:	2,4	m ²
ZATRAVŇOVACÍ TVÁRNICE:	30,0	m ²
ZBÝVAJÍCÍ PLOCHA POZEMKU:	761,2	m ²
ZASTAVĚNOST POZEMKU RD V %:	12,83	%
ZASTAVĚNOSTI SE ZPEVNĚNÝMI PLOCHAMI V %:	18,6	%

STÁVAJÍCÍ PŘÍPOJKY A INŽENÝRSKÉ SÍTĚ (PODZEMNÍ I NADZEMNÍ):

	STÁVAJÍCÍ PODZEMNÍ VEDENÍ NN - E-ON
①	STÁVAJÍCÍ ELEKTROPILÍŘ

NOVÉ PŘÍPOJKY A INŽENÝRSKÉ SÍTĚ (PODZEMNÍ):

	NAVRHOVANÁ KANALIZAČNÍ SÍŤ DEŠŤOVÁ, NA VLASTNÍM POZEMKU, PVC KG DN 150 ZAUSTĚNÁ DO AKUMULAČNÍ NÁDRŽE NA DEŠŤOVOU VODU
	NAVRHOVANÝ DOMOVNÍ ROZVOD EL. ENERGIE
	NAVRHOVANÁ KANALIZAČNÍ DOMOVNÍ SÍŤ - PVC KG DN 150
	NAVRHOVANÁ VODOVODNÍ DOMOVNÍ PŘÍPOJKA STUDENÉ VODY
	NAVRHOVANÝ PŘEPAD Z AKUMULAČNÍ NÁDRŽE NA DEŠŤOVOU VODU DO STÁVAJÍCÍHO JEZÍRKA
NRŠ - 1	NAVRHOVANÁ PLASTOVÁ KRUHOVÁ REVIZNÍ KANALIZAČNÍ ŠACHTA DN 400 NA VLASTNÍM ROZVODU KANALIZACE - POUZE PRO ČIŠTĚNÍ ROZVODU
NRŠ - 1	NAVRHOVANÁ REVIZNÍ PLASTOVÁ KRUHOVÁ ŠACHTA DN 400 NA DOMOVNÍ DEŠŤOVÉ KANALIZAČNÍ SÍŤI
ONLSS	NAVRHOVANÝ LAPAČ STŘEŠNÍCH SPALVENIN - GEIGER
②	NAVRHOVANÁ NÁDRŽ NA DEŠŤOVOU VODU, 4,5 m ³ , FIRMA NICOLL
③	NAVRHOVANÁ VYVÁŽECÍ JÍMKÁ, KRUHOVÁ, PLASTOVÁ, K OBETONOVÁNÍ, OBJEM 8m ³ , FIRMA NAPŘ. ŠPAČEK PLAST
④	NAVRHOVANÁ VRTANÁ STUDNA

POZNÁMKA

- ŘEŠENÍ VEŠKERÝCH DETAILŮ VŠECH KONSTRUKCÍ A SKLADBY KONSTRUKCÍ BUDE ŘEŠENO DLE VÝROBNÍ (MONTÁŽNÍ) DOKUMENTACE DODAVATELE STAVBY

- VEŠKERÉ STAVEBNÍ PRÁCE NUTNO PROVÁDĚT DLE PRACOVNÍCH, TECHNOLOGICKÝCH A TECHNICKÝCH PŘEDPISŮ A PŘÍSLUŠNÉHO DOPORUČENÍ VÝROBCŮ

Zoř. projektant:	Ing. David Javorský ČKAIT: 0101878	Pořizovatel/investor:	SJM Prášek Karel a Prášková Věra, Klavíkova 1572/11, České Budějovice 3, 37004 České Budějovice	Datum:	06/2020	 DETAIL PROJEKT život je o detailech DETAIL PROJEKT s.r.o. IČ: 04398203 Olešnice 245, 373 31 www.detailprojekt.cz +420 605 243 039
Projektant:	Ing. Tomáš Matuška			Stupeň PD:	DÚR/DSP	
Kreslil:	Ing. Tomáš Novák	Histo stavby:	Parc. č.: 4124/46 Katastrální území: Jívno [743461]	Formát:	A2	
Projekt:	SO.1 NOVOSTAVBA REKREAČNÍHO OBJEKTU			Měřítko:	1:200	
Část:	Situace SO.1 NOVOSTAVBA REKREAČNÍHO OBJEKTU			Č.přiložky:	C.3	
Výkres:	KOORDINAČNÍ SITUAČNÍ VÝKRES			Paré:		

S

