


AKTUALIZACE PASPORTU A PROJEKTU
SVISLÉHO DOPRAVNÍHO ZNAČENÍ
A DOPRAVNÍHO ZAŘÍZENÍ
OBCE JIVNO
GRAFICKÁ ČÁST

PasProRea s. r. o.,
Homole 198, 370 01 Homole
Zpracoval: Michal Šustek
Kontroloval: Jaroslav Nový


Datum: Leden 2021

Přehledka

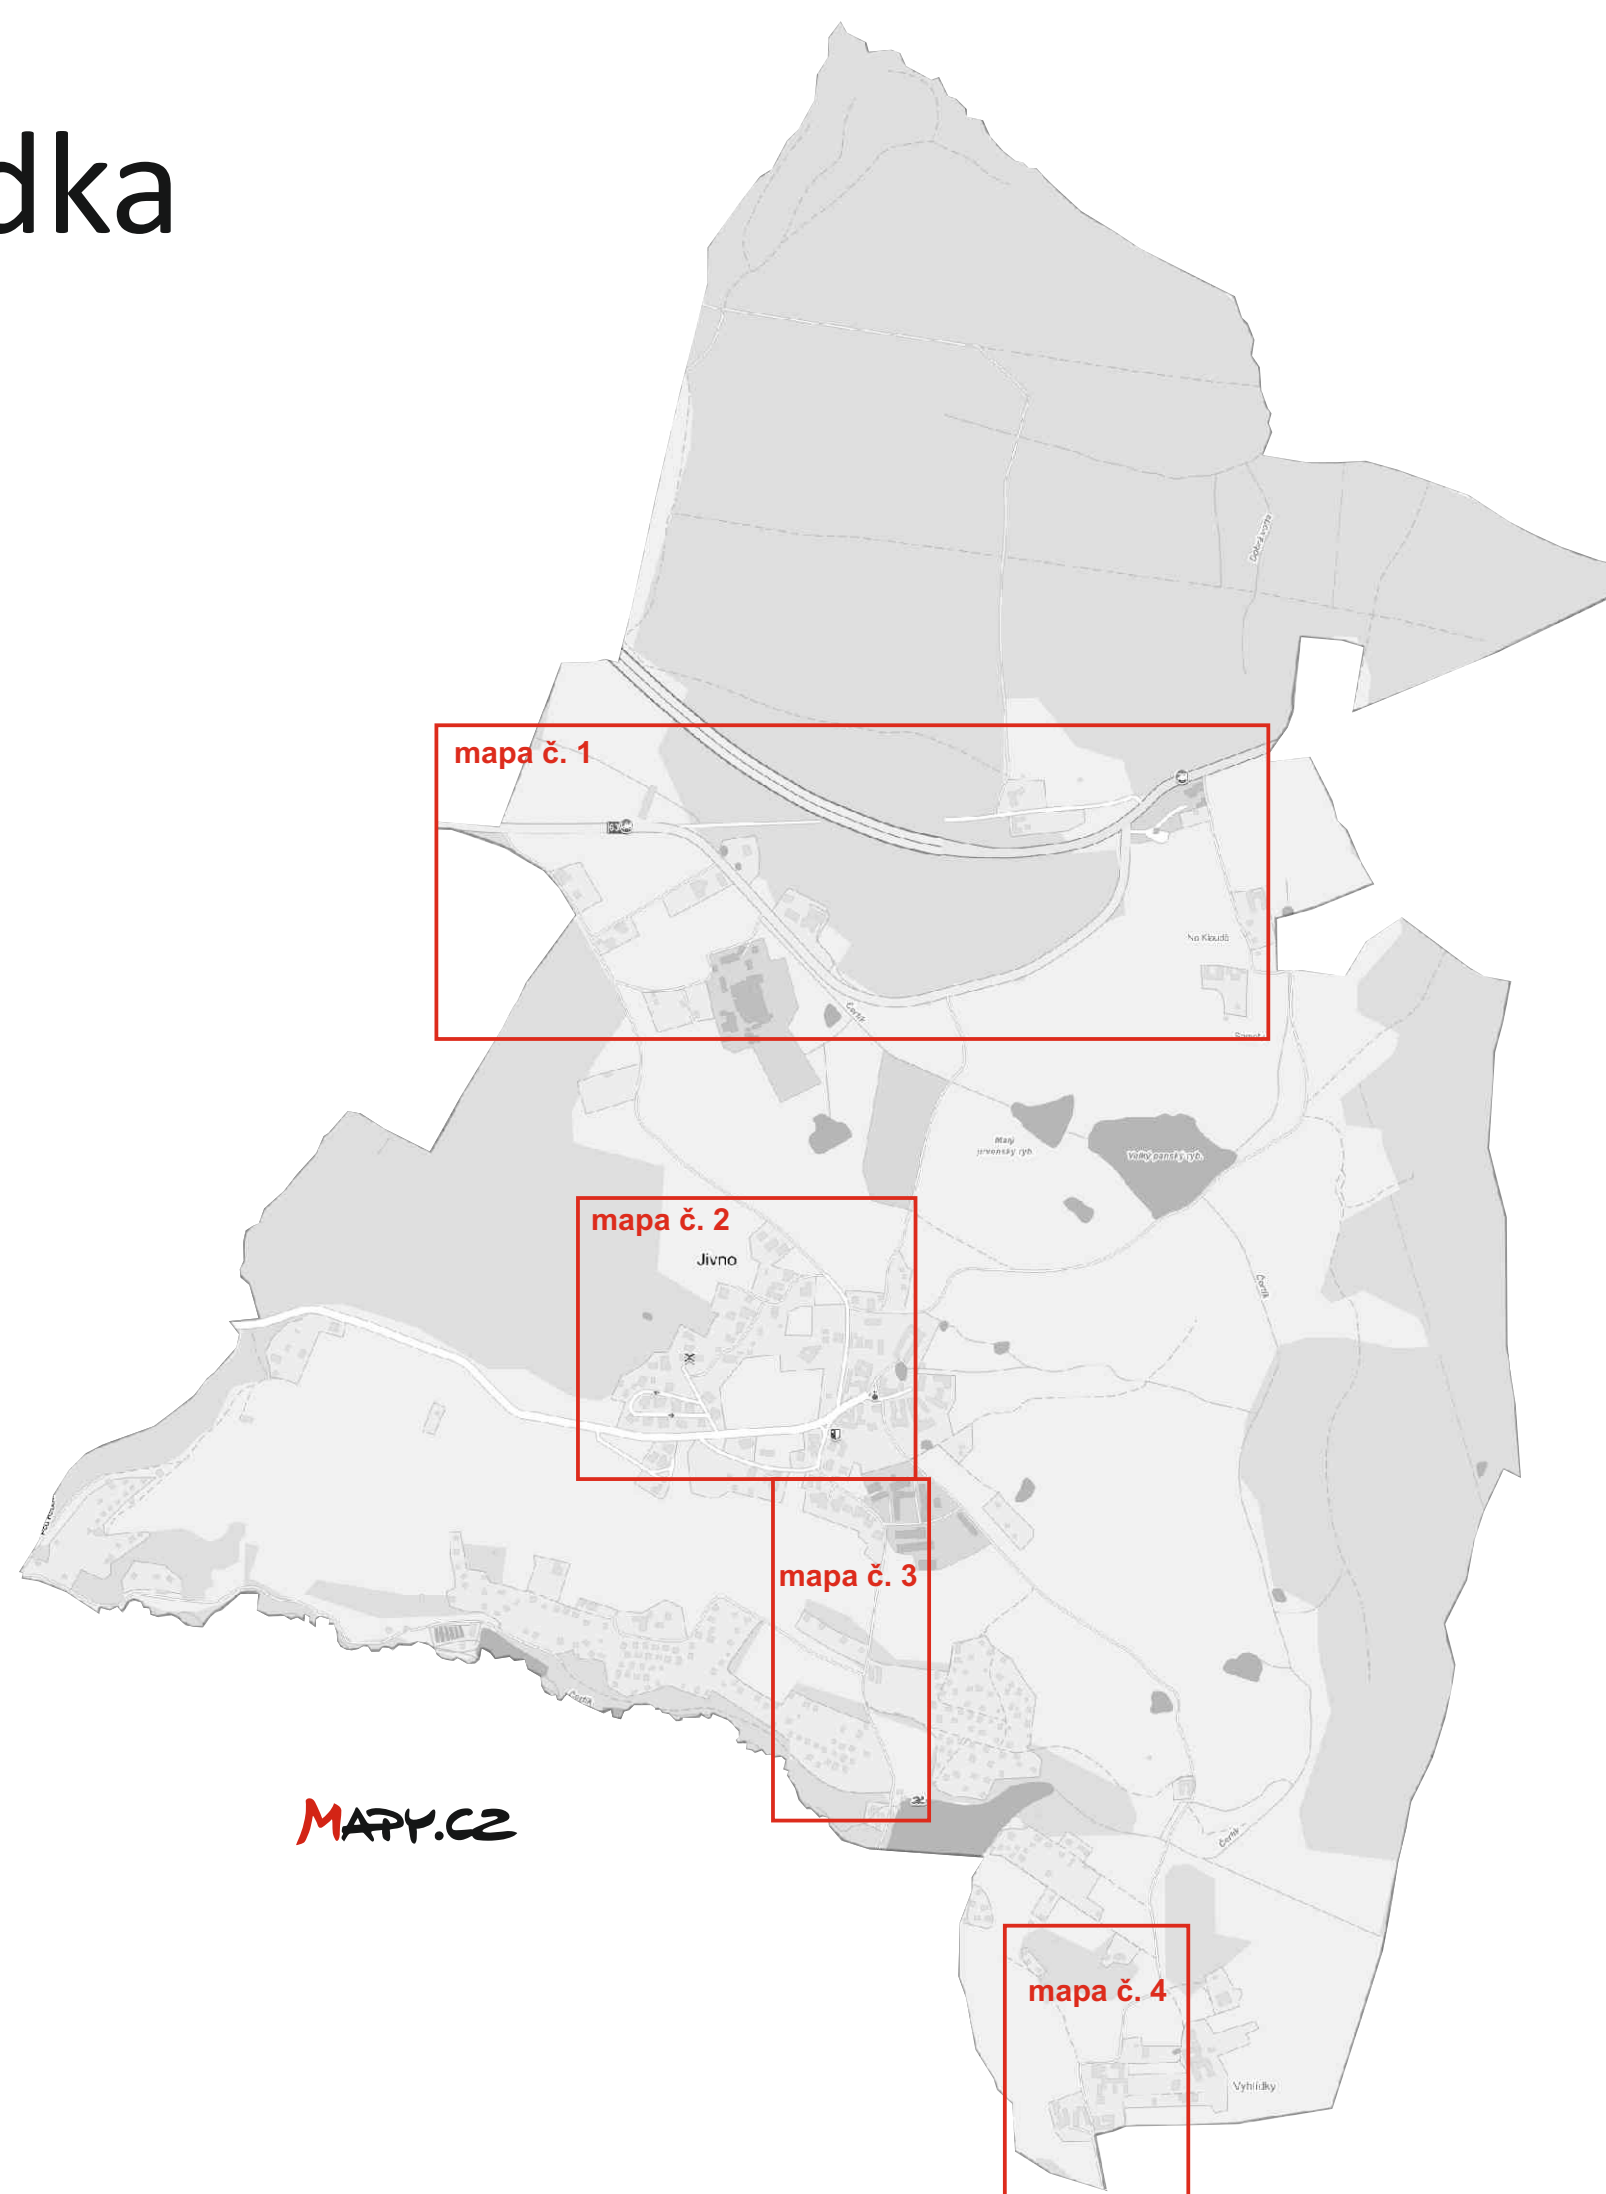

Obec Jivno mapa č. 1

Aktualizace pasportu a projektu svislého dopravního
značení a dopravního zařízení

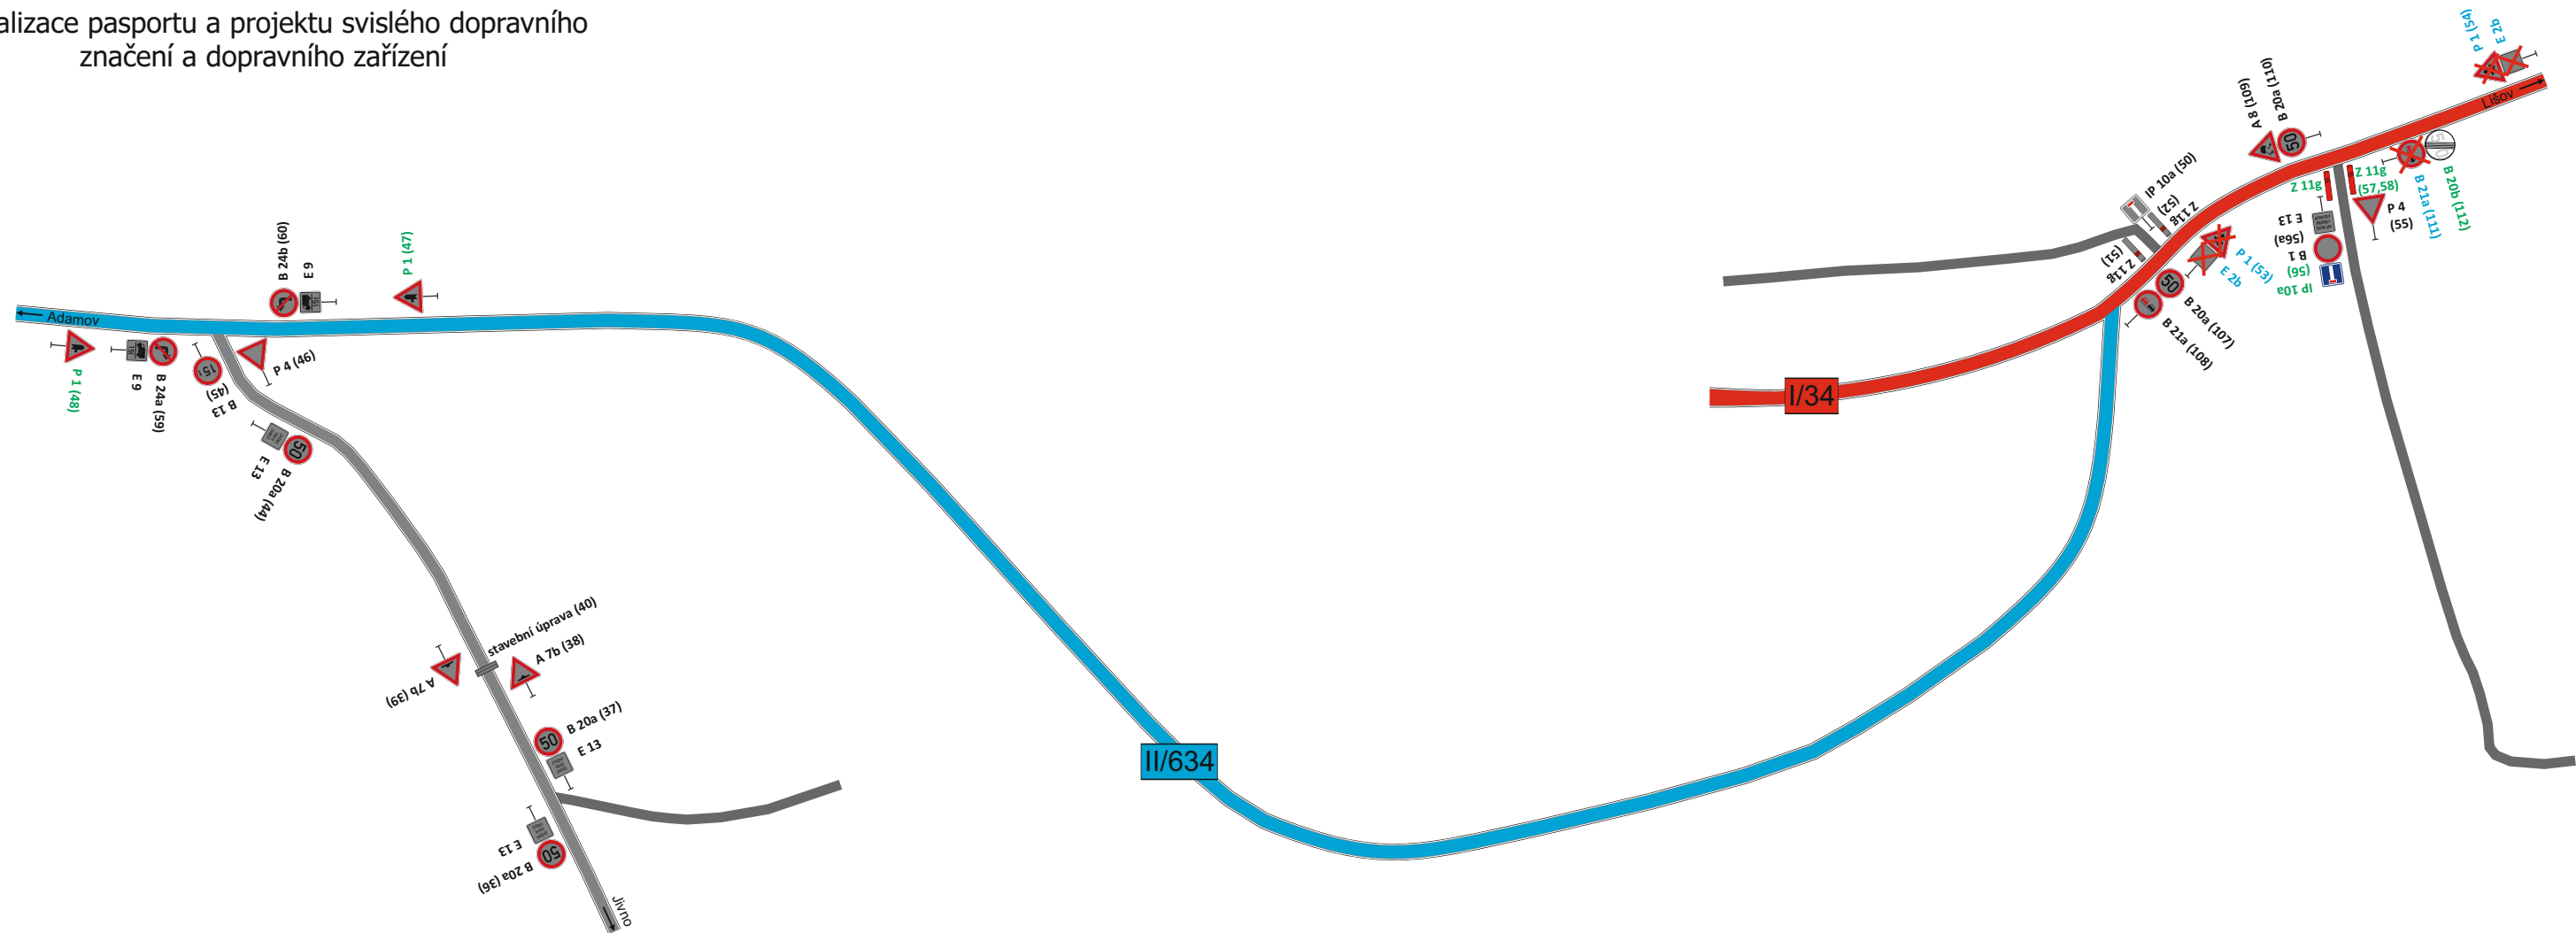

Legenda:

komunikací:

	silnice I. třídy
	silnice II. třídy
	místní komunikace
	účelová komunikace



dopravního značení:

	navržené SDZ
	stávající SDZ a již stanovené
	odstraněné
	stanovené, ale neosazené

Aktualizace pasportu a projektu svislého dopravního značení a dopravního zařízení

	silnice III. třídy
	místní komunikace
	místní komunikace IV. třídy
	účelová komunikace

dopravního značení:

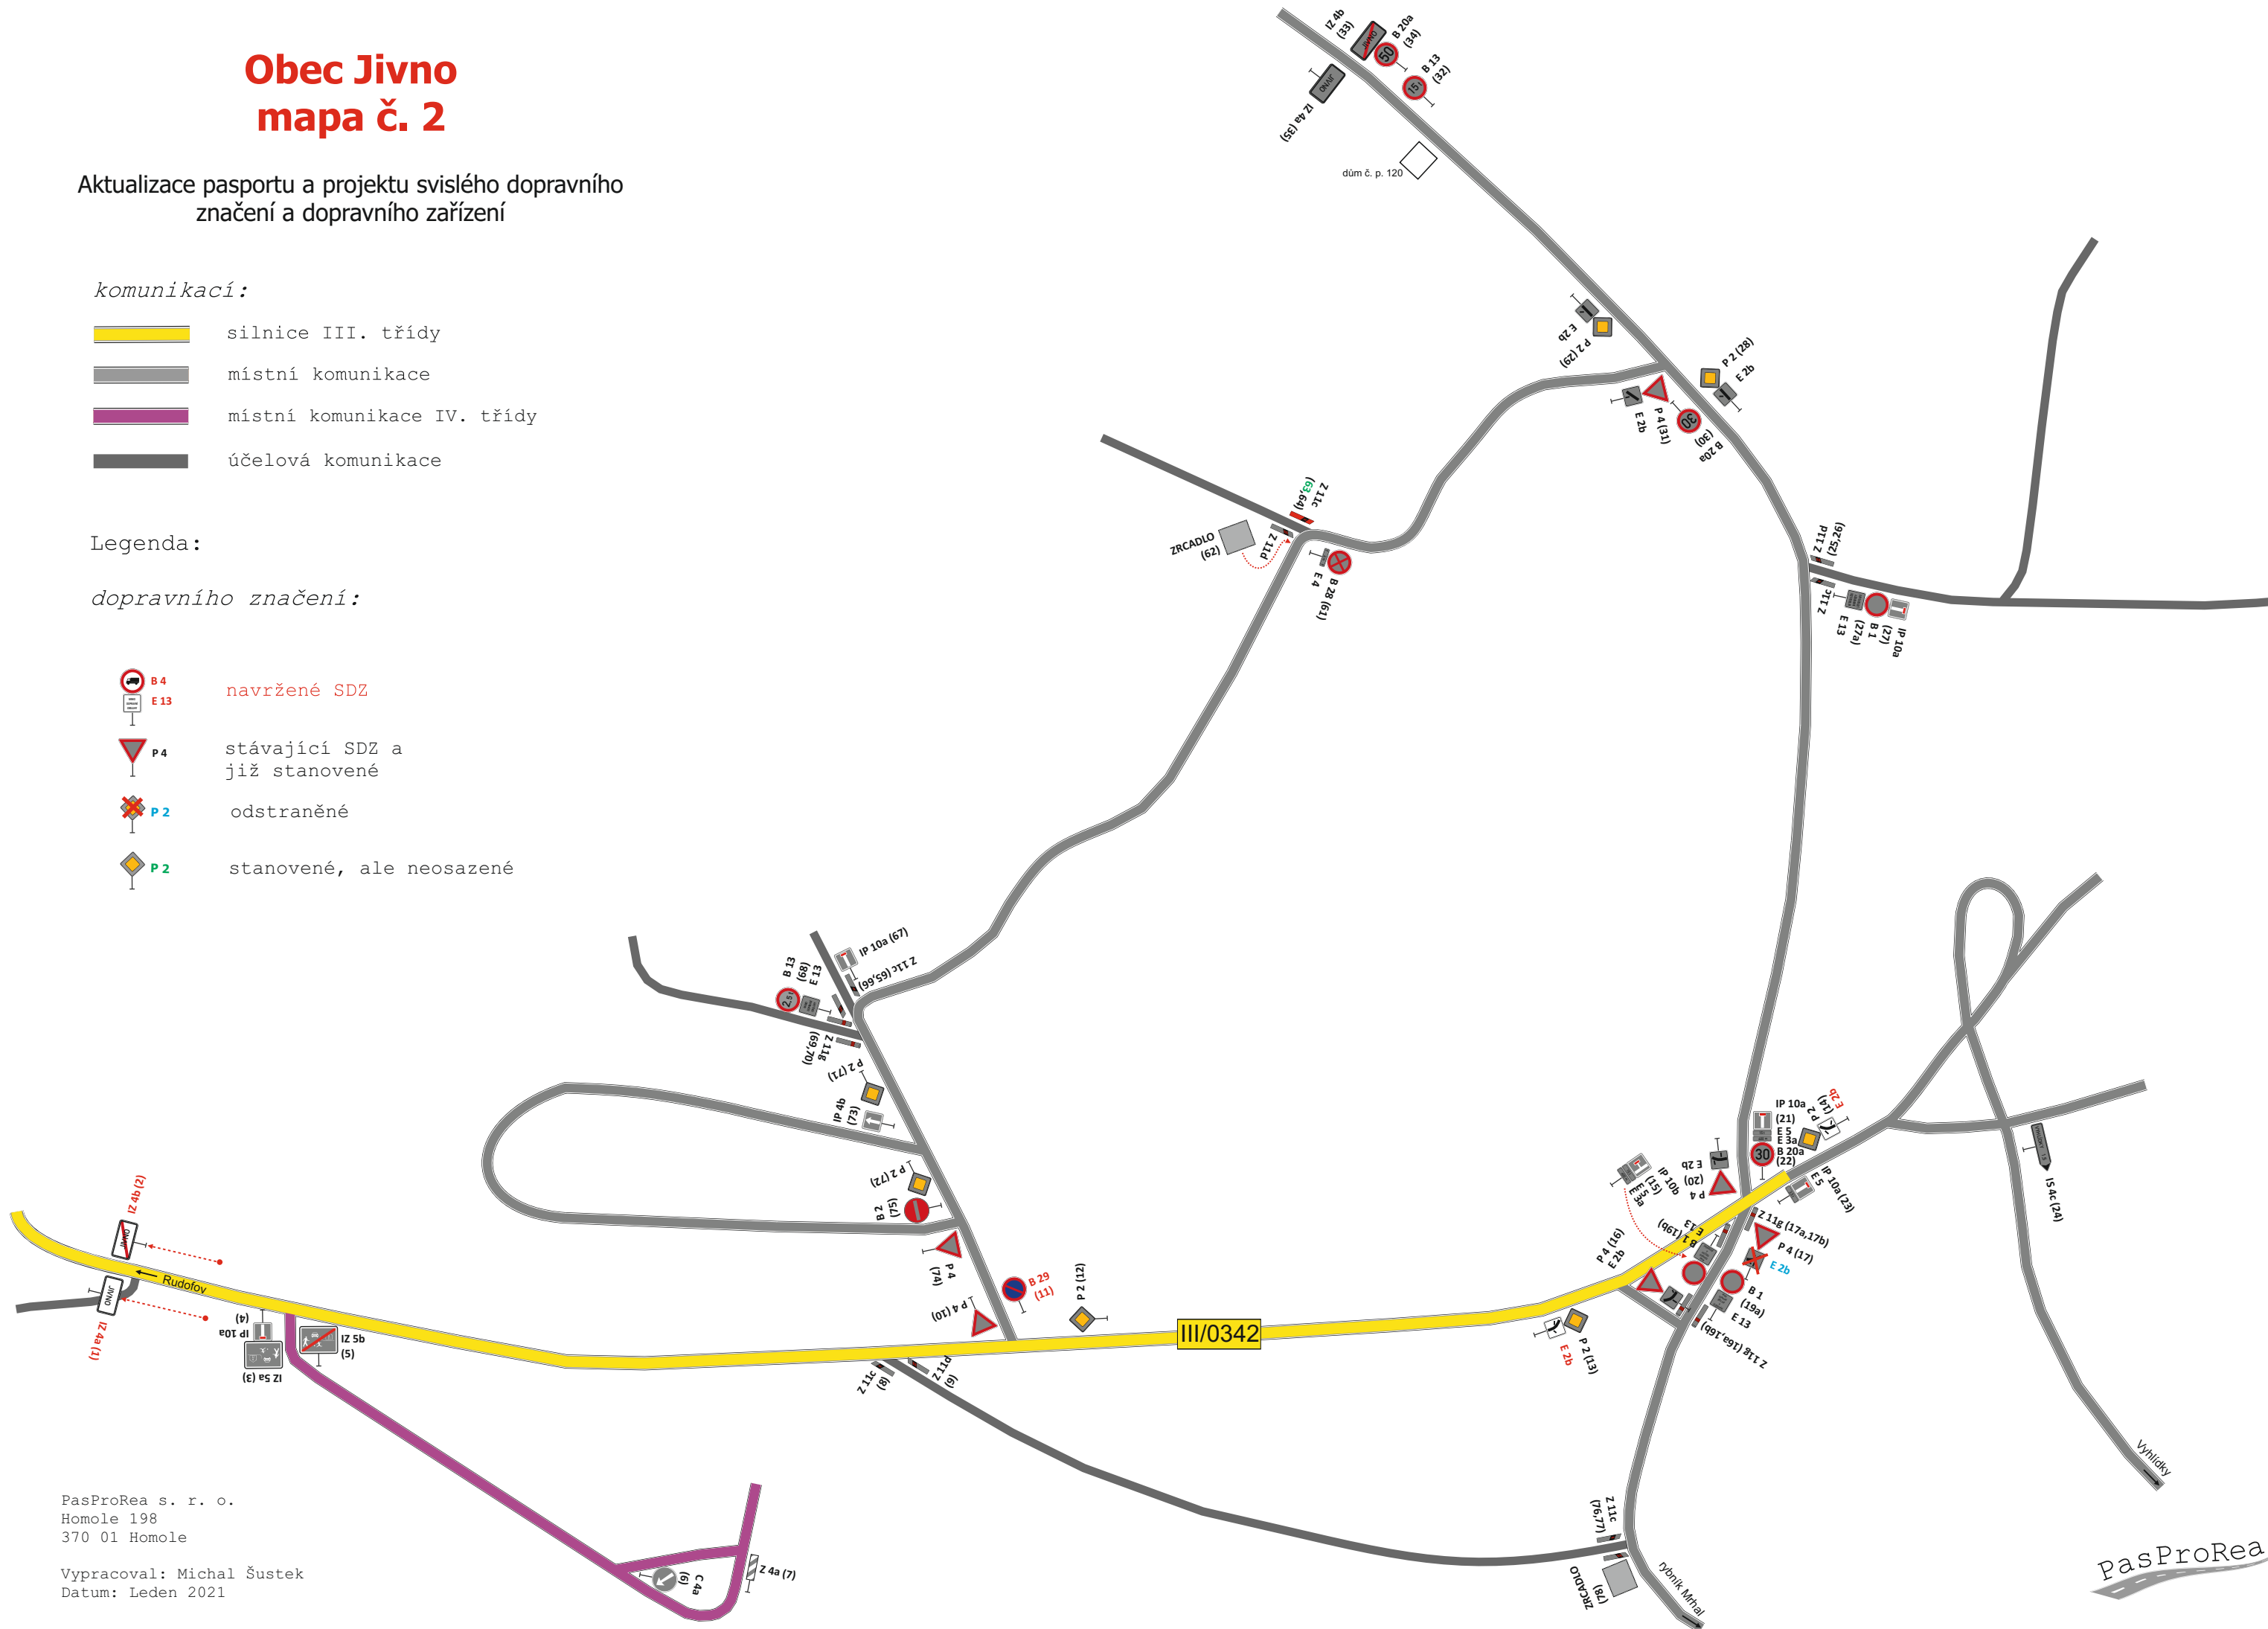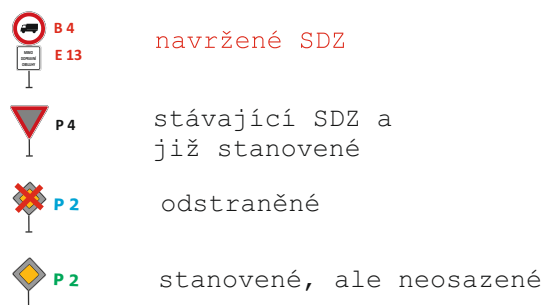

Obec Jivno mapa č. 3

Pasport a projekt svíslého dopravního
značení a dopravního zařízení

Legenda:

komunikací:


-  místní komunikace
-  účelová komunikace

dopravního značení:



navržené SDZ

stávající SDZ a
již stanovené

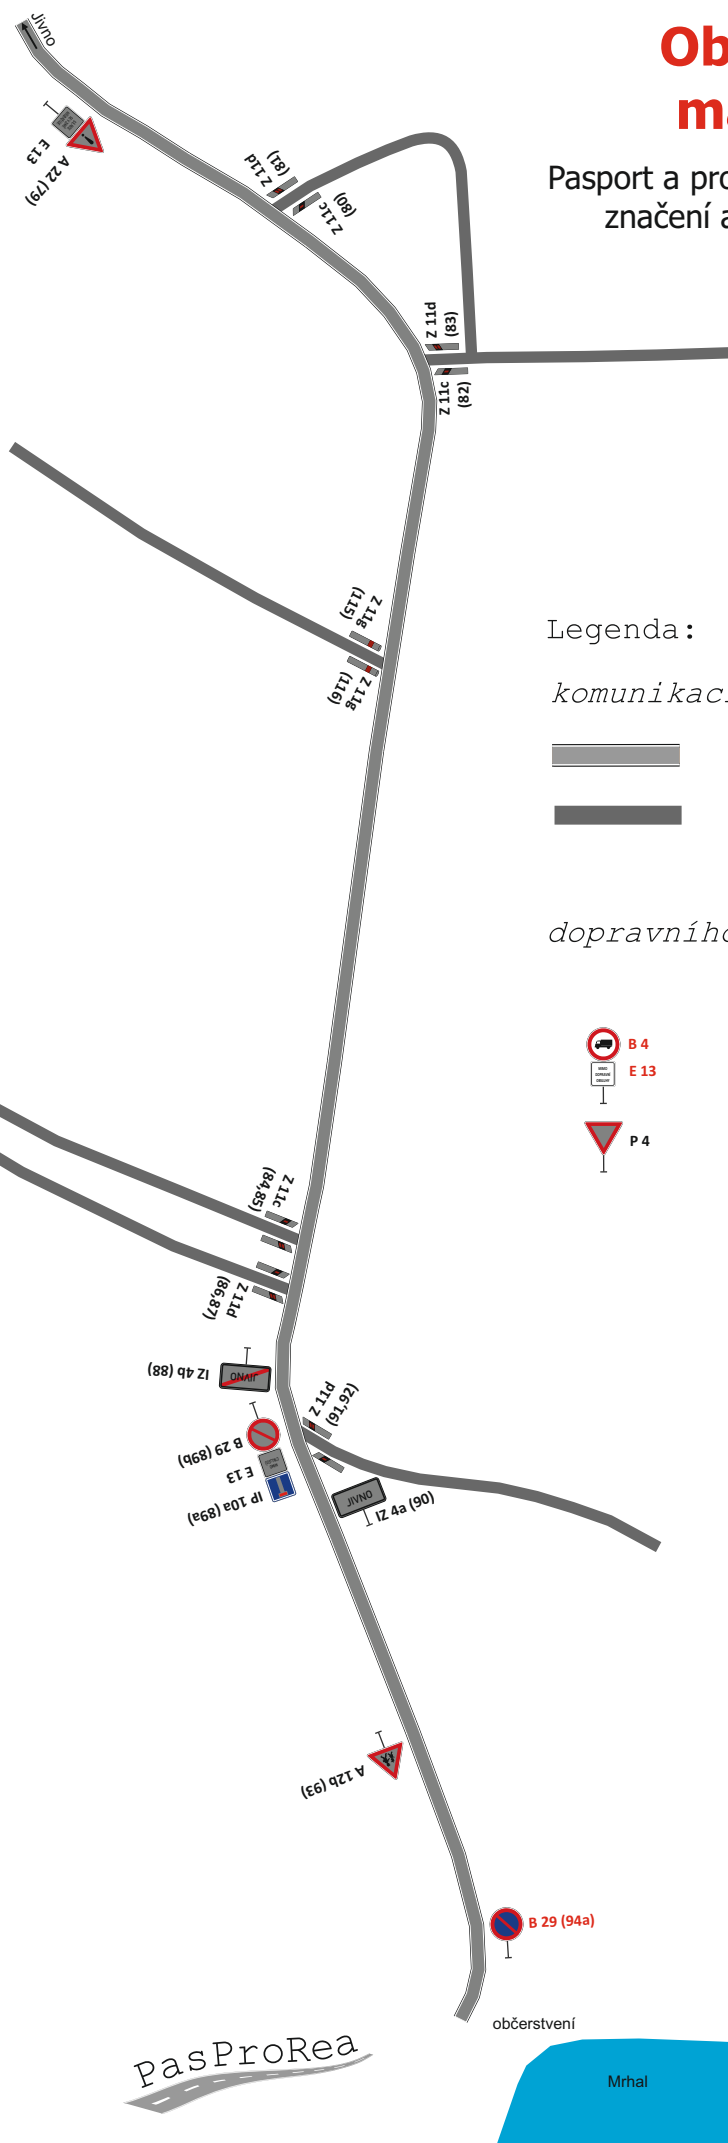

Obec Jivno

mapa č. 4

Pasport a projekt svislého dopravního
značení a dopravního zařízení

Legenda:

komunikací:


-  silnice III. třídy
-  místní komunikace
-  účelová komunikace

dopravního značení:



navržené SDZ

stávající SDZ a
již stanovené

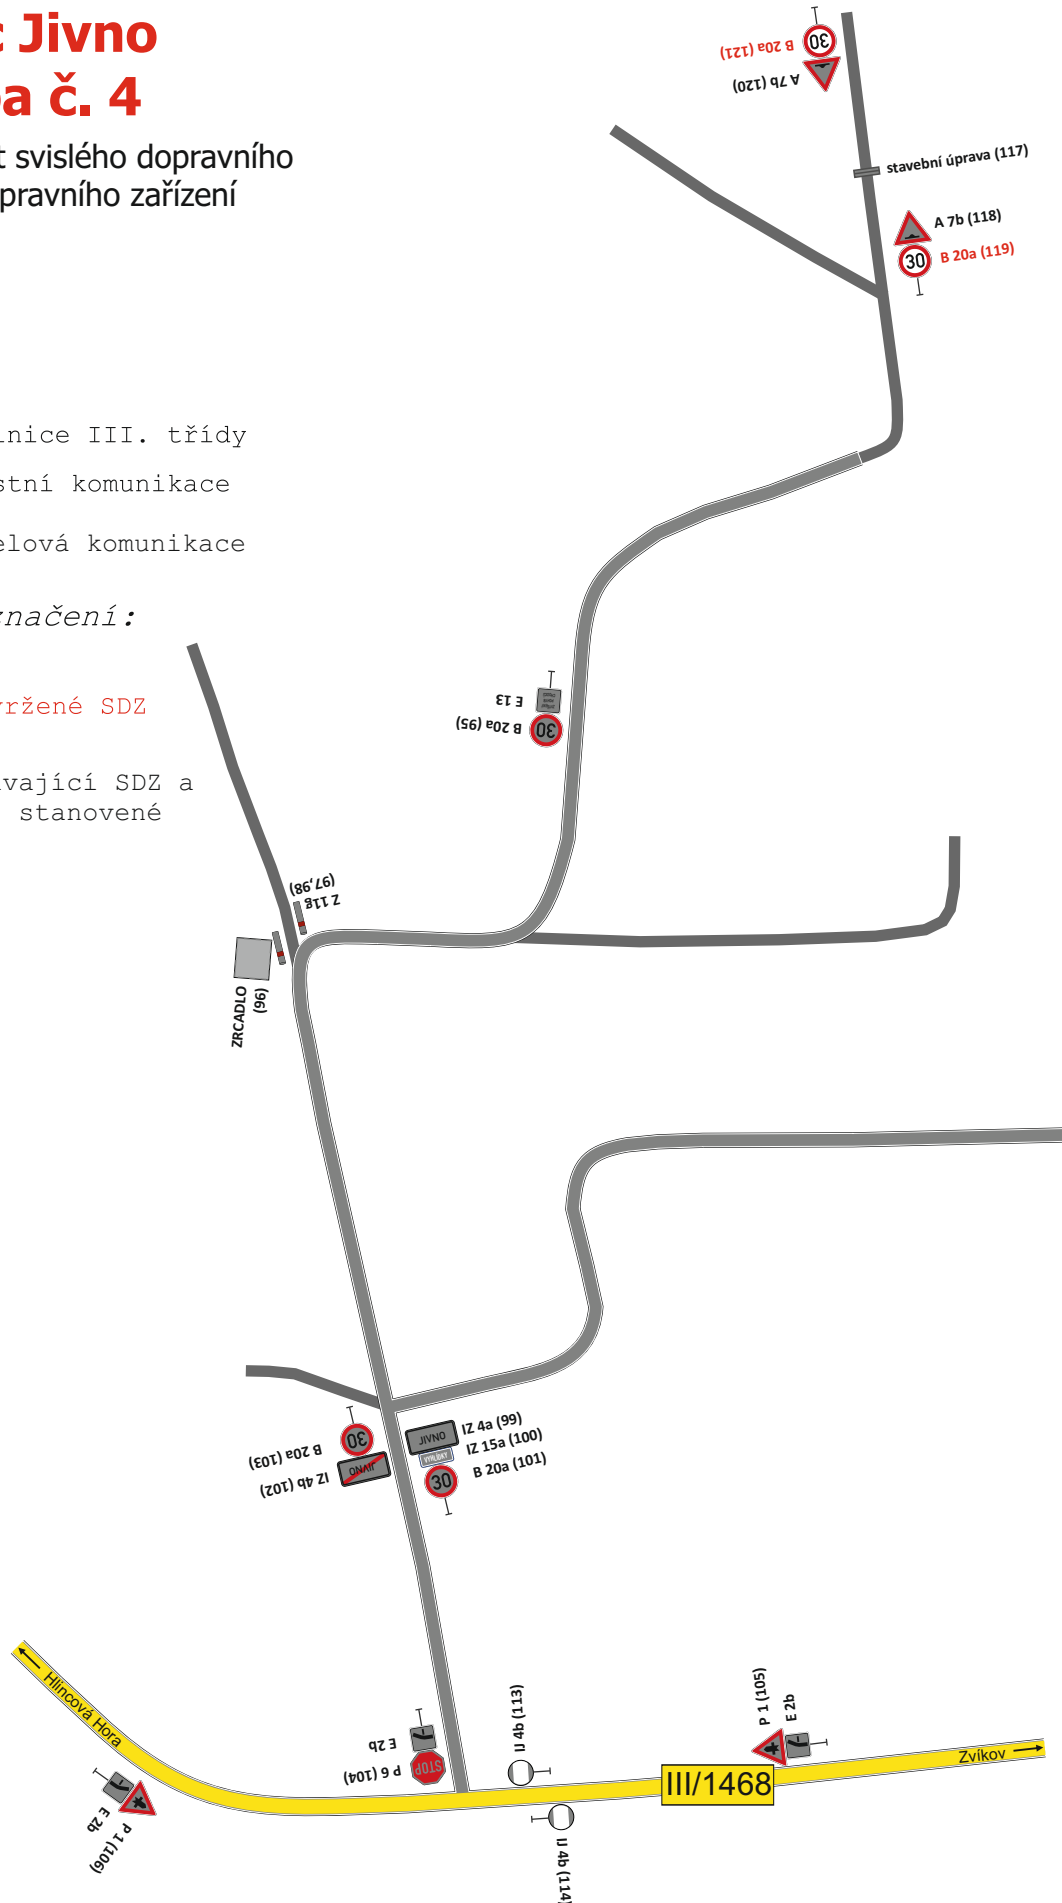

PasProRea s. r. o.
Homole 198
370 01 Homole

Vypracoval: Michal Šustek
Datum: Leden 2021

PasProRea