


VĚŘEJNĚ PROSPĚŠNÉ STAVBY V OBLASTI DOPRAVY	
symbol	popis
DL1-134	navržený koridor silnice I. třídy
DL2-MK.1	navržená místní komunikace
DL3-MK.1	navržená místní komunikace

VĚŘEJNĚ PROSPĚŠNÉ STAVBY V OBLASTI KANALIZACE	
symbol	popis
TIK.1	navržené hlavní kanalizační splaškové řady
TIK.2	navržená čerpací stanice v místní části Vyhličky
TIK.3	navržená čerpací stanice v místní části Nad Sádkami
TIK.4	koridor technické infrastruktury

VĚŘEJNĚ PROSPĚŠNÉ STAVBY V OBLASTI ZASOB. VODOU	
symbol	popis
TIV.1	navržené vodovodní řady

VĚŘEJNĚ PROSPĚŠNÁ OPATŘENÍ	
symbol	popis
OP.1	plocha nadregionálního biokoridoru NBK117

OSTATNÍ		
stav	návrh	popis
		hranice správního území obce - řešené území
		řešené území změny č. 1 (změny v grafické části)

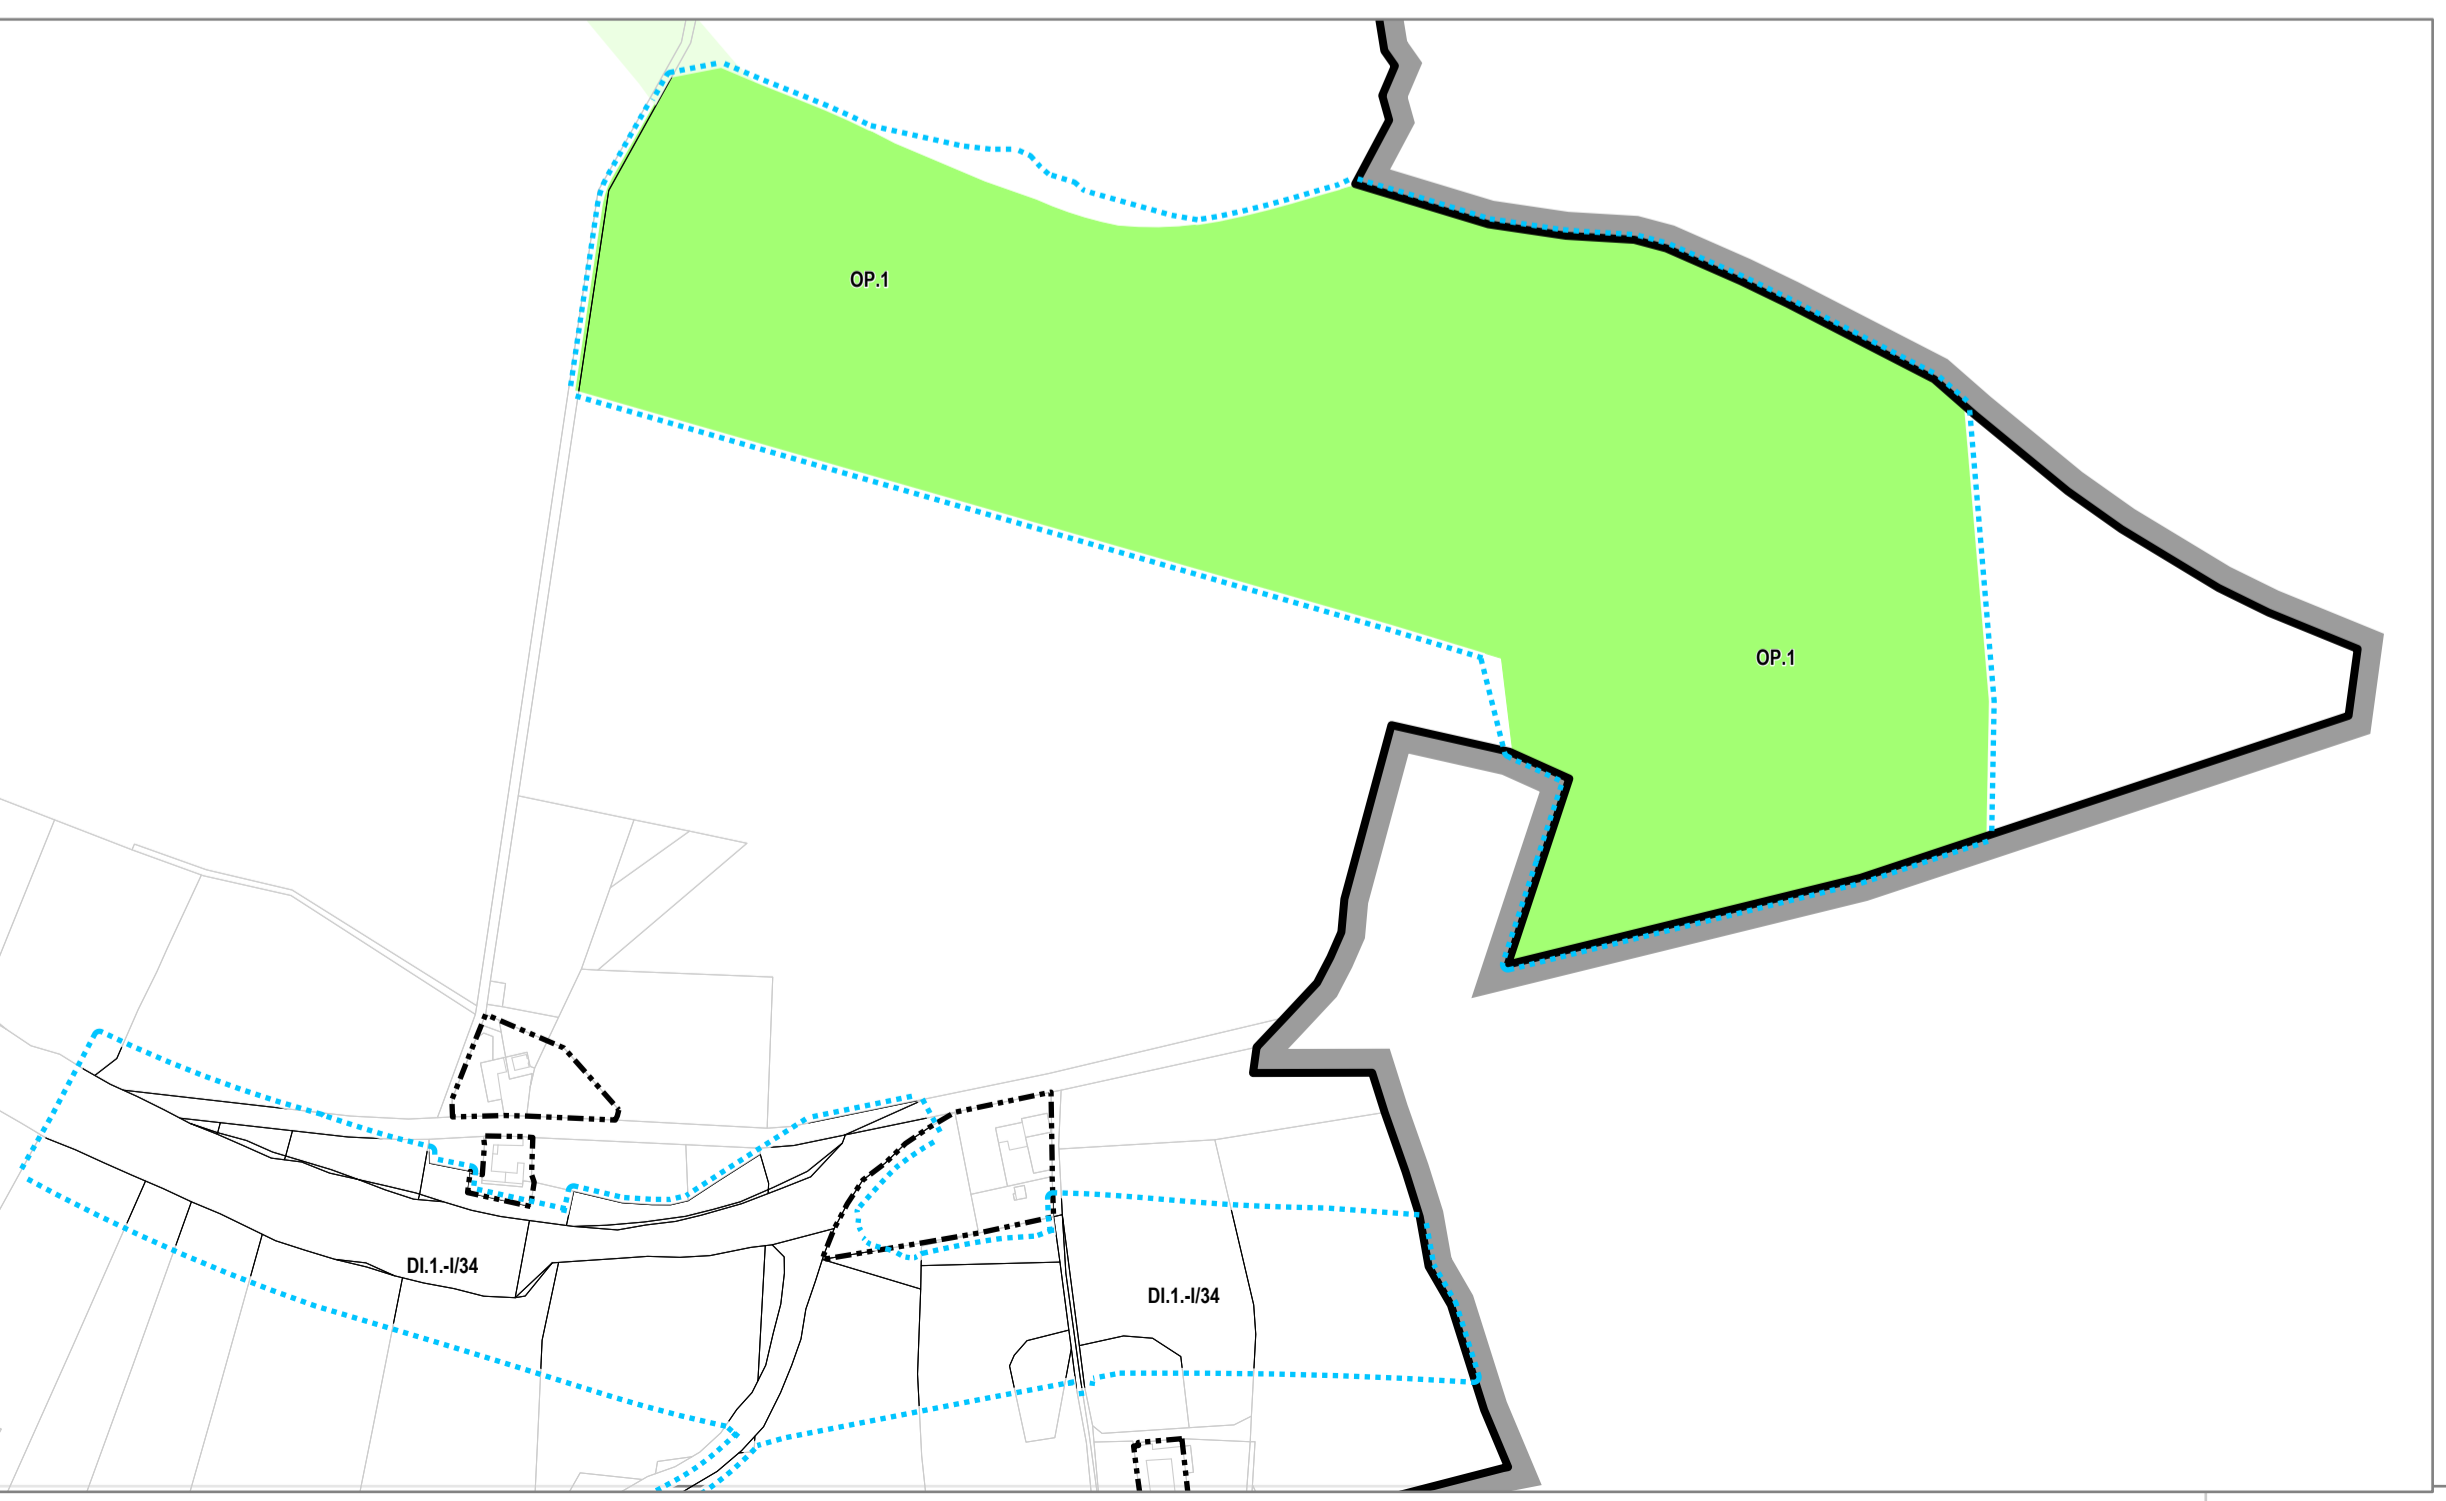

ZÁZNAM O ÚČINNOSTI

vydávající správní orgán:	Zastupitelstvo obce Jivno
datum nabytí účinnosti:	7.8.2019
pořizovatel:	Obecní úřad Jivno
oprávněná osoba pořizovatele:	Jiří Košan

ZMĚNA Č. 1 ÚZEMNÍHO PLÁNU JIVNO
3. VÝKRES VĚŘEJNĚ PROSPĚŠNÝCH STAVEB, OPATŘENÍ A ASANACÍ

ZHOTOVITEL
 STUDIO Ing. Lenka Šimová
 NOLIMAT Ing. arch. Filip Dubský

MĚŘITKO
 1:5 000

PŘÍLOHA ČÍSLO 1