


Pozn. Změna č. 1 obsahuje taktéž změny v textové části, které se neprojevují v grafické části. Změnu č. 1 také dovezl k každému změně v grafické části, které je s ohledem na měřítko územního plánu v grafické části očitně zobrazené. Tyto změny jsou podrobně rozepsány v katalogu komplexní zdrojování v odvodeném změny č. 1. Stejně tak změnu č. 1 došlo k aktualizaci zastavěného území, aniž by toto bylo zahrnuto do řešeného území grafické části.

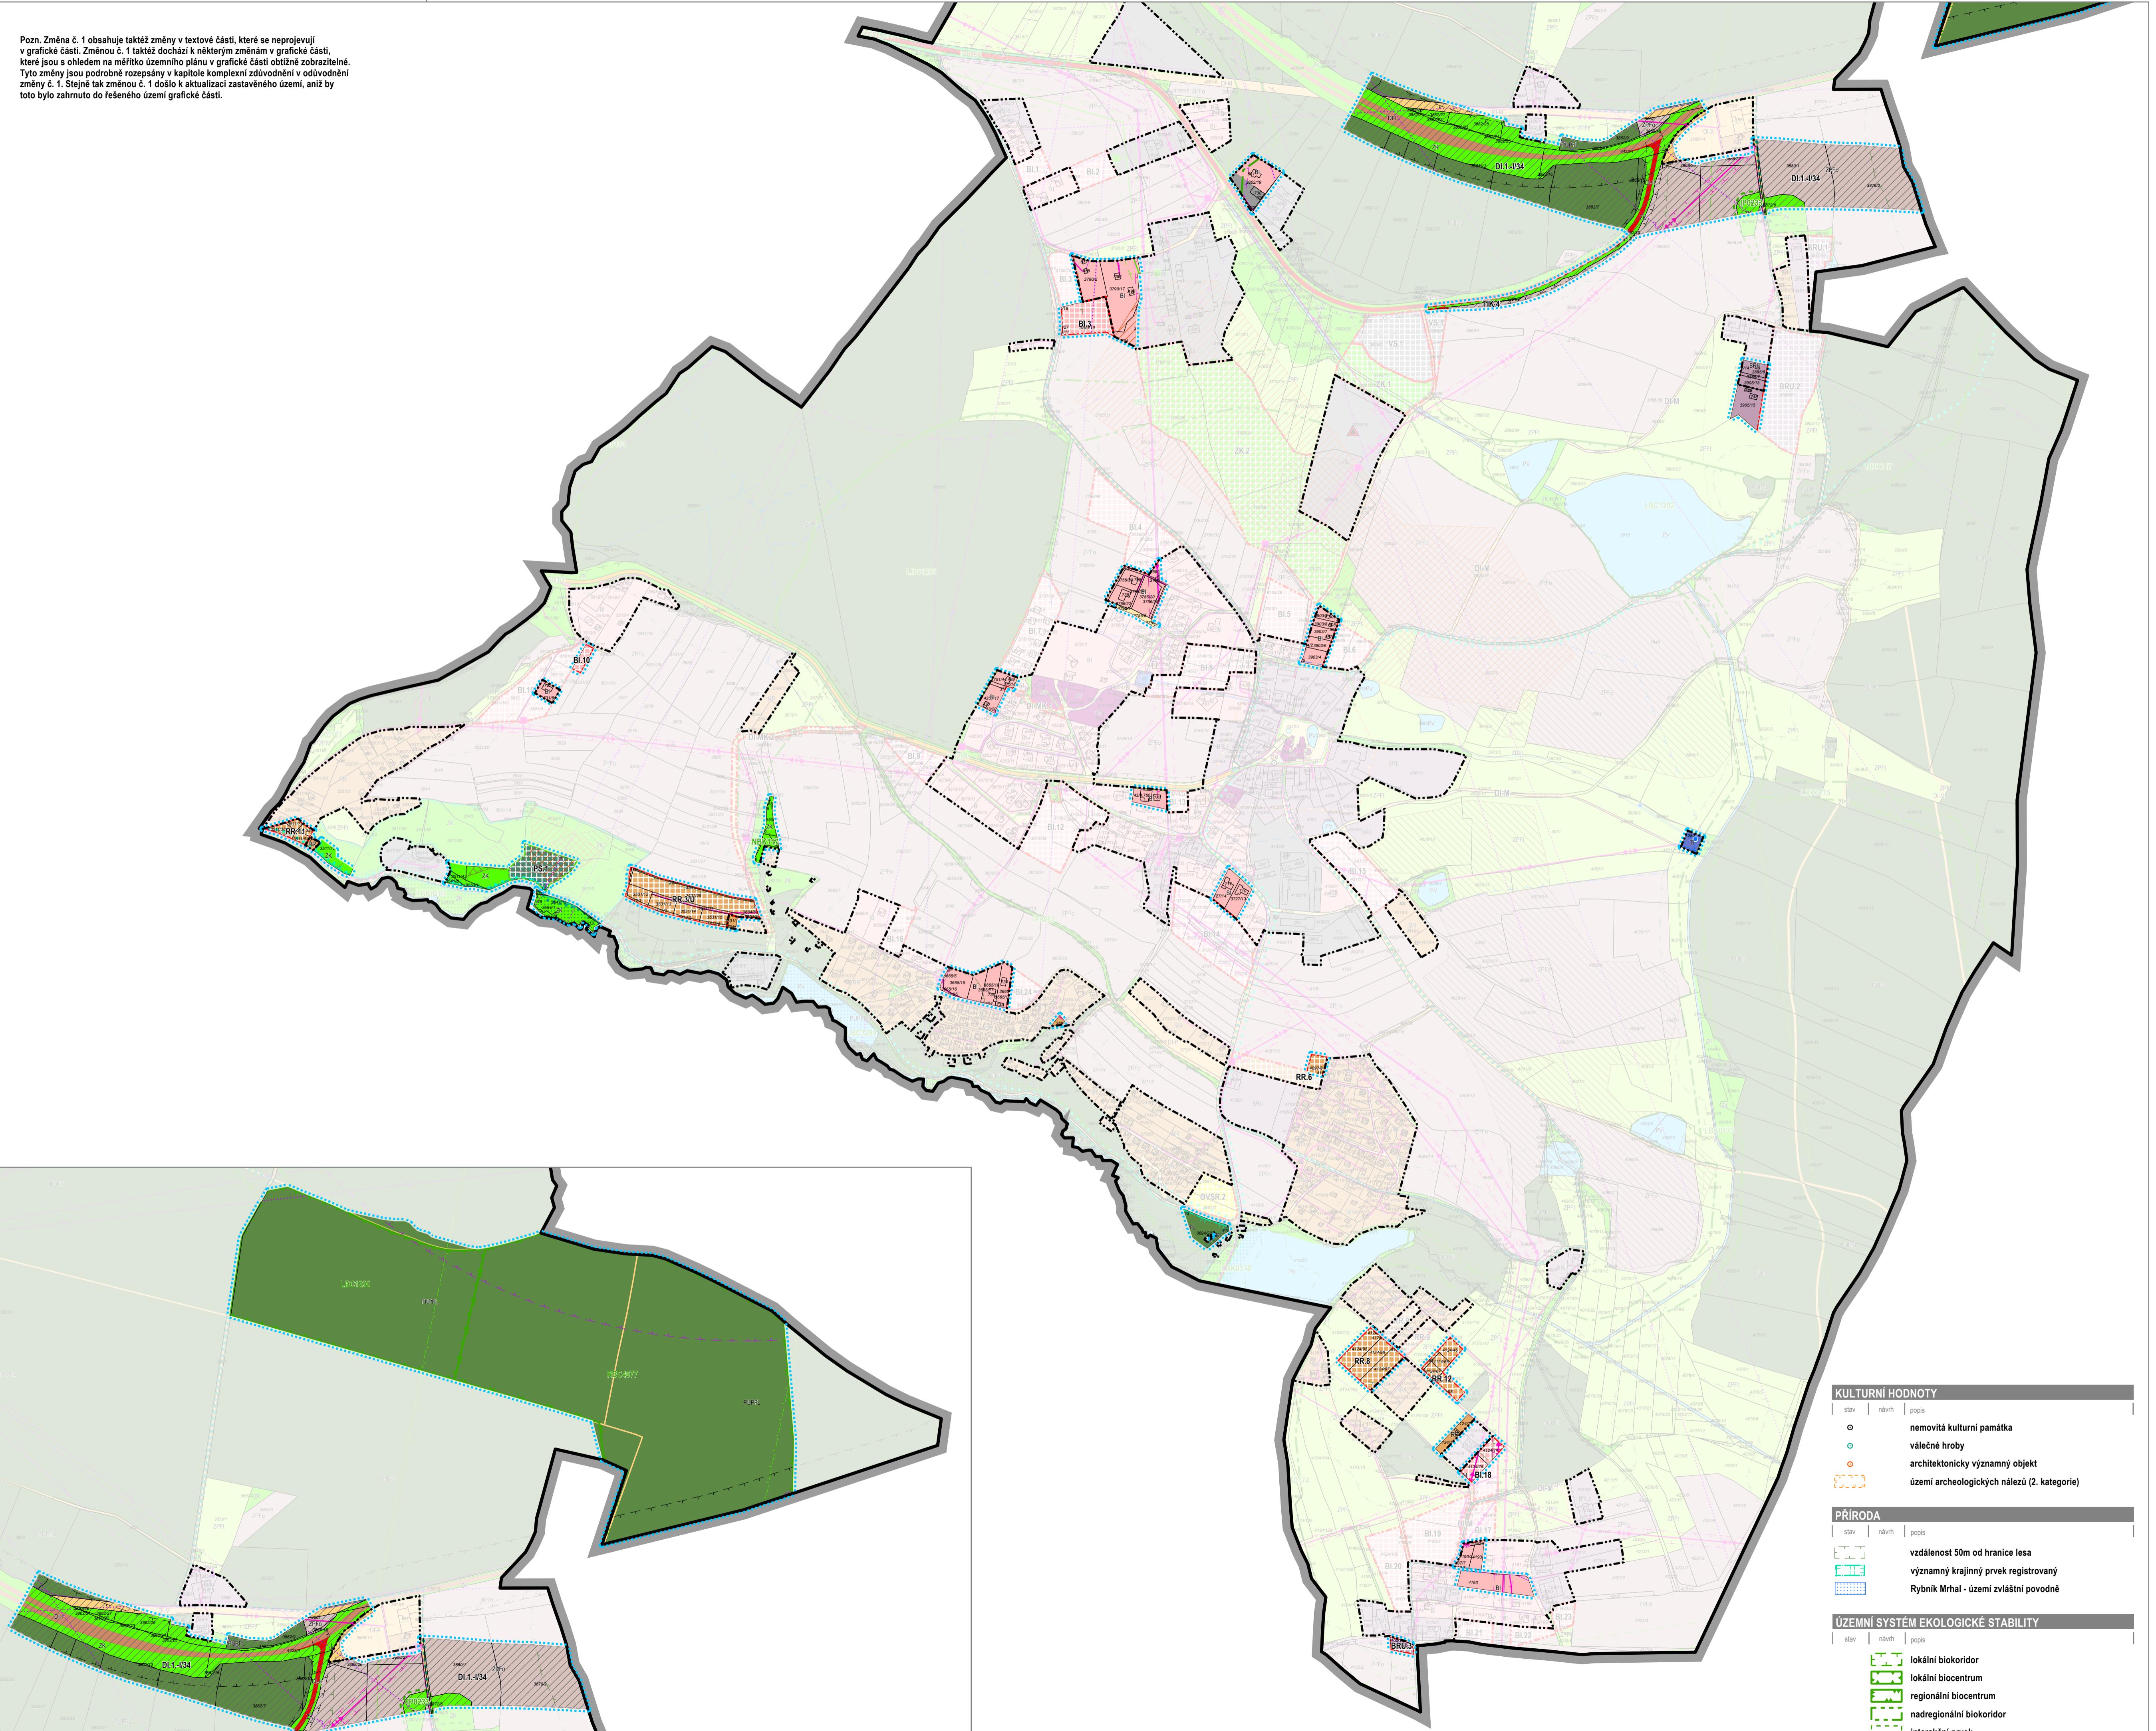

- ZÁKLADNÍ ČLENĚNÍ:** stav, návrh, popis
hranice správního území obce - řešené území
zastavěné území
zastavitelná plocha
plocha změn v krajině
řešené území změny č. 1 (změny v grafické části)
- PLOCHY S ROZDÍLNÝM ZPŮSOBEM VyužITÍ:** stav, návrh, funkční využití
bydlení individuální (BI)
bydlení v rodinných usedlostech (BRU)
občanské vybavení (OV)
občanské vybavení - sportovně rekreacní (OVSR)
přírodní sportoviště (PS)
rekreace rodinná (RR)
veřejné prostranství (VP)
technická infrastruktura (TI)
výroba a skladování (VS)
plochy lesní (PUPFL)
zelen krajinná (ZK)
plochy vodní a vodohospodářské (PV)
- Plochy dopravní infrastruktury (DI):** silnice I. třídy, silnice II. třídy, silnice III. třídy, místní a účelové komunikace, parkování (DI-P), autobazary (DI-A)
- Plochy zemědělské (ZPF):** plochy zemědělské (ZPF) - orná půda, plochy zemědělské (ZPF) - TTP
- TECHNICKÁ INFRASTRUKTURA:** stav, návrh, popis
- ZASOBOVÁNÍ EL. ENERGIÍ:** elektrické vedení NN a VN podzemní, elektrické vedení NN, VN a VVN nadzemní, ochranné pásmo elektrického vedení, trafostanice včetně ochranného pásmá
- SÍŤ ELEKTRONICKÝCH KOMUNIKACÍ:** komunikační vedení včetně ochranného pásmá, radiové směrové spoje, ochranné pásmo komunikačního zařízení, telekomunikační zařízení
- ZÁSOBOVÁNÍ VODOU:** vodovod, vodní zdroj, vodojem zemní, ochranné pásmo vodního zdroje
- ZÁSOBOVÁNÍ PLYNEM:** plynovod, ochranné a bezpečnostní bezpečnostní pásmo plynovodu, regulační/měřicí stanice VTL
- ODKANALIZOVÁNÍ:** kanalizace
- OSTATNÍ:** koridor technické infrastruktury
- DOPRAVNÍ INFRASTRUKTURA:** stav, návrh, popis
koridor silnice I/34, včetně MÚK s II/634
ochranné pásmo silnice
cyklostezky a cyklotrasy
pěší stezky a trasy
- GEOLOGIE:** stav, návrh, popis
chráněné ložiskové území
ložisko nerostných surovin
stará ekologická zátaž
- ZÁZNAM O ÚČINNOSTI:** vydávající správní orgán: Zastupitelstvo obce Jivno, datum nabývání účinnosti: 7.8.2019, pořizovatel: Obecní úřad Jivno, oprávněná osoba pořizovatele: Jiří Košan
- ZMĚNA Č. 1 ÚZEMNÍHO PLÁNU JIVNO**
4. KOORDINAČNÍ VÝKRES
- ZHOTOVITEL:** STUDIO Ing. Lenka Šimová NOLIMAT Ing. arch. Filip Dubský
MĚŘÍTKO: 1: 5 000
- PŘÍLOHA ČÍSLO:** 2