

KRAJSKÝ ÚŘAD - JIHOČESKÝ KRAJ


Odbor dopravy a silničního hospodářství

Dopravní značení schváleno

Č.j.: KUSOK 83278/2025

Ze dne 10.7.2025


(1)

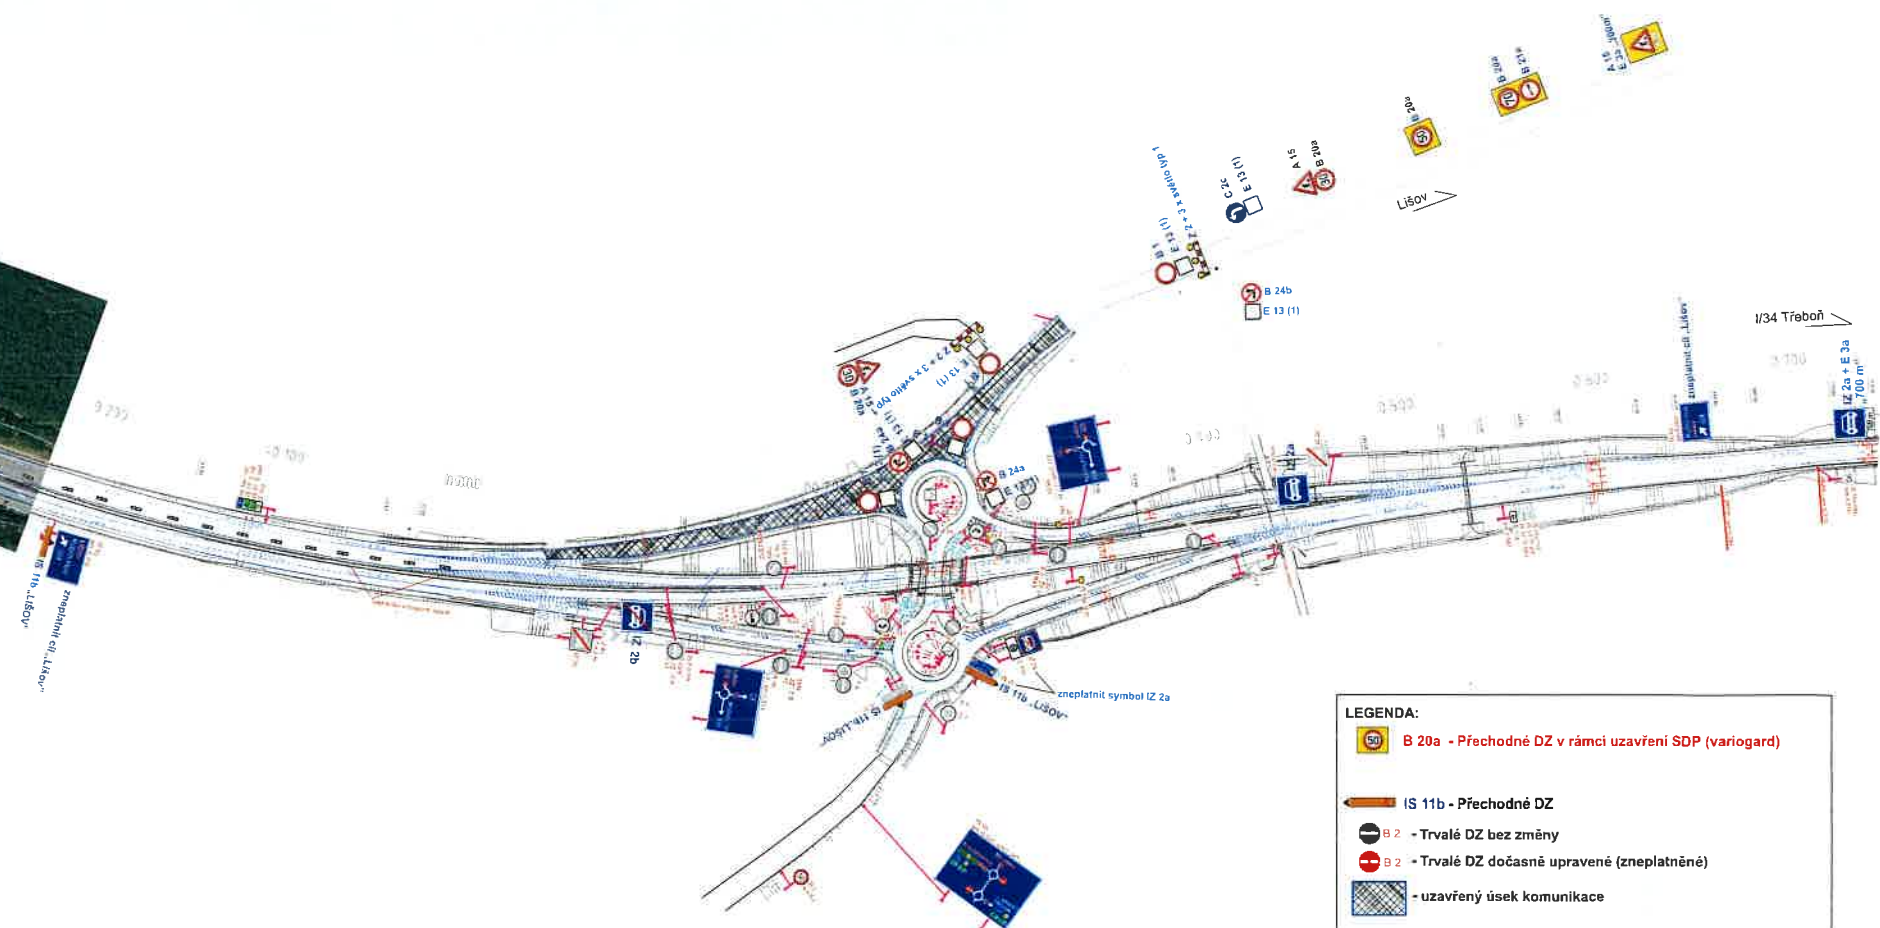

LEGENDA:

- B 2 - Trvalé DZ bez změny
- B 2 - Trvalé DZ dočasně upravené (zneplatněné)
- uzavřený úsek komunikace

I/34 LIŠOV - VRANÍN
Částečná úprava sil. I/34 osazení variogardu
M - SILNICE a.s., Husova 1697, Pardubice
Téma: Petr, tel.: 702 369 7199
Karel Pokud, tel.: 702 369 7199

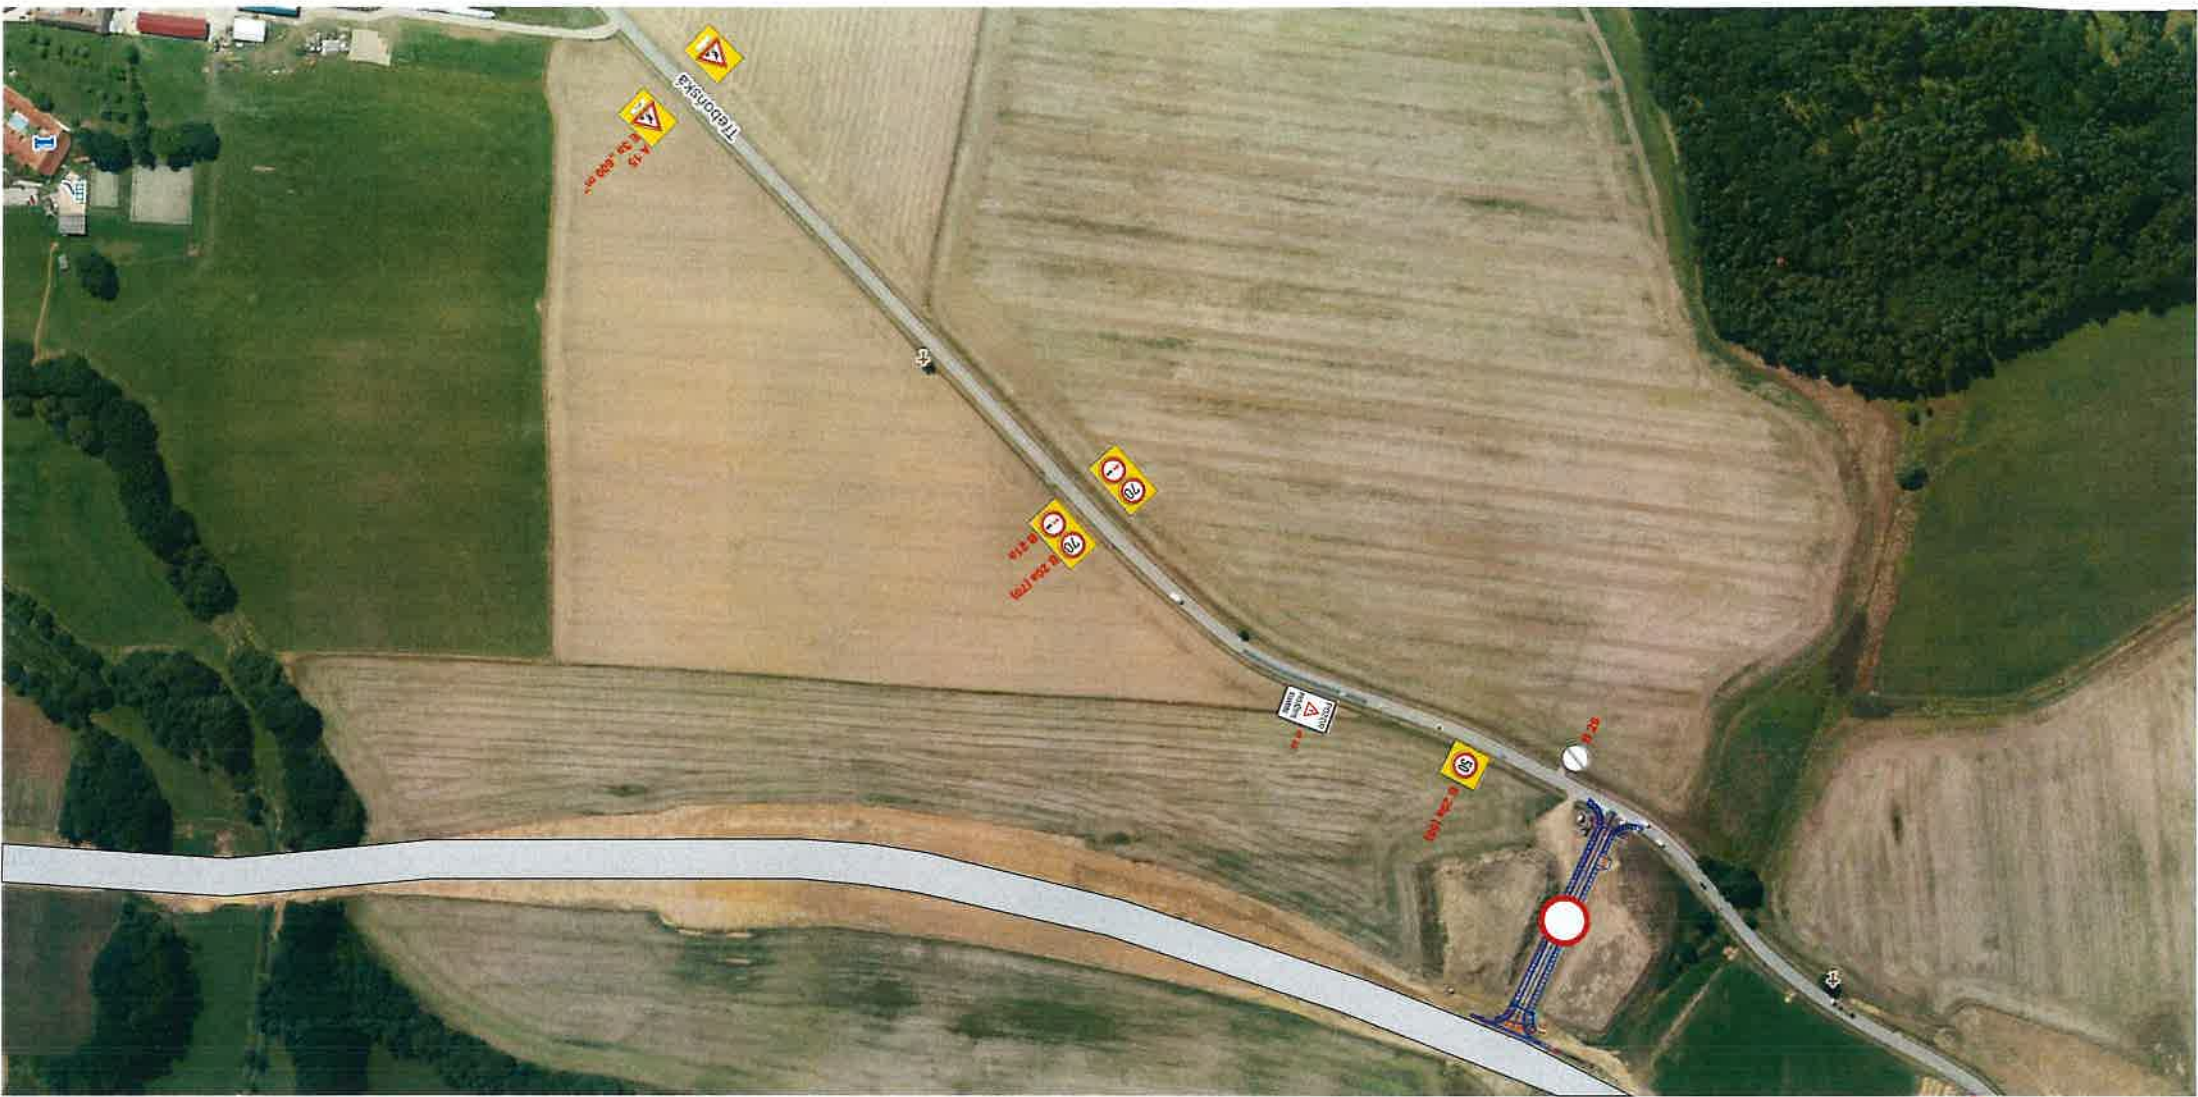

MIMO
VOZIDEL
STAVBY

E 13 (1)

LEGENDA

- B 2 - trvalé DZ bez změny
- B 2 - trvalé DZ dočasné upravené (zneplatněné)
- A 15 - přechodné DZ navržené
- A 15 - přechodné DZ stávající

dopravní značení
I/34 LIŠOV - VRANÍN

M - SILNICE a.s., Husova 1697, Pardubice

27.02.2025
Toma Petr tel.: 702 169 709
pobor@silnice.cz

177 333 534



KRAJSKÝ ÚŘAD - JIHOČESKÝ KRAJ
Odbor dopravy a silničního hospodářství
Dopravní značení schváleno
Č.j.: KÚK 832281/2025
Ze dne 16.7.2025

