


DOPLNĚNÍ PASPORTU A PROJEKTU
SVISLÉHO DOPRAVNÍHO ZNAČENÍ
A DOPRAVNÍHO ZAŘÍZENÍ
OBCE JIVNO
GRAFICKÁ ČÁST

PasProRea s. r. o.,
Homole 198, 370 01 Homole
Zpracoval: Michal Šustek
Kontroloval: Jaroslav Nový

Datum: Červen 2023, aktualizace mapových podkladů říjen 2025


Přehledka

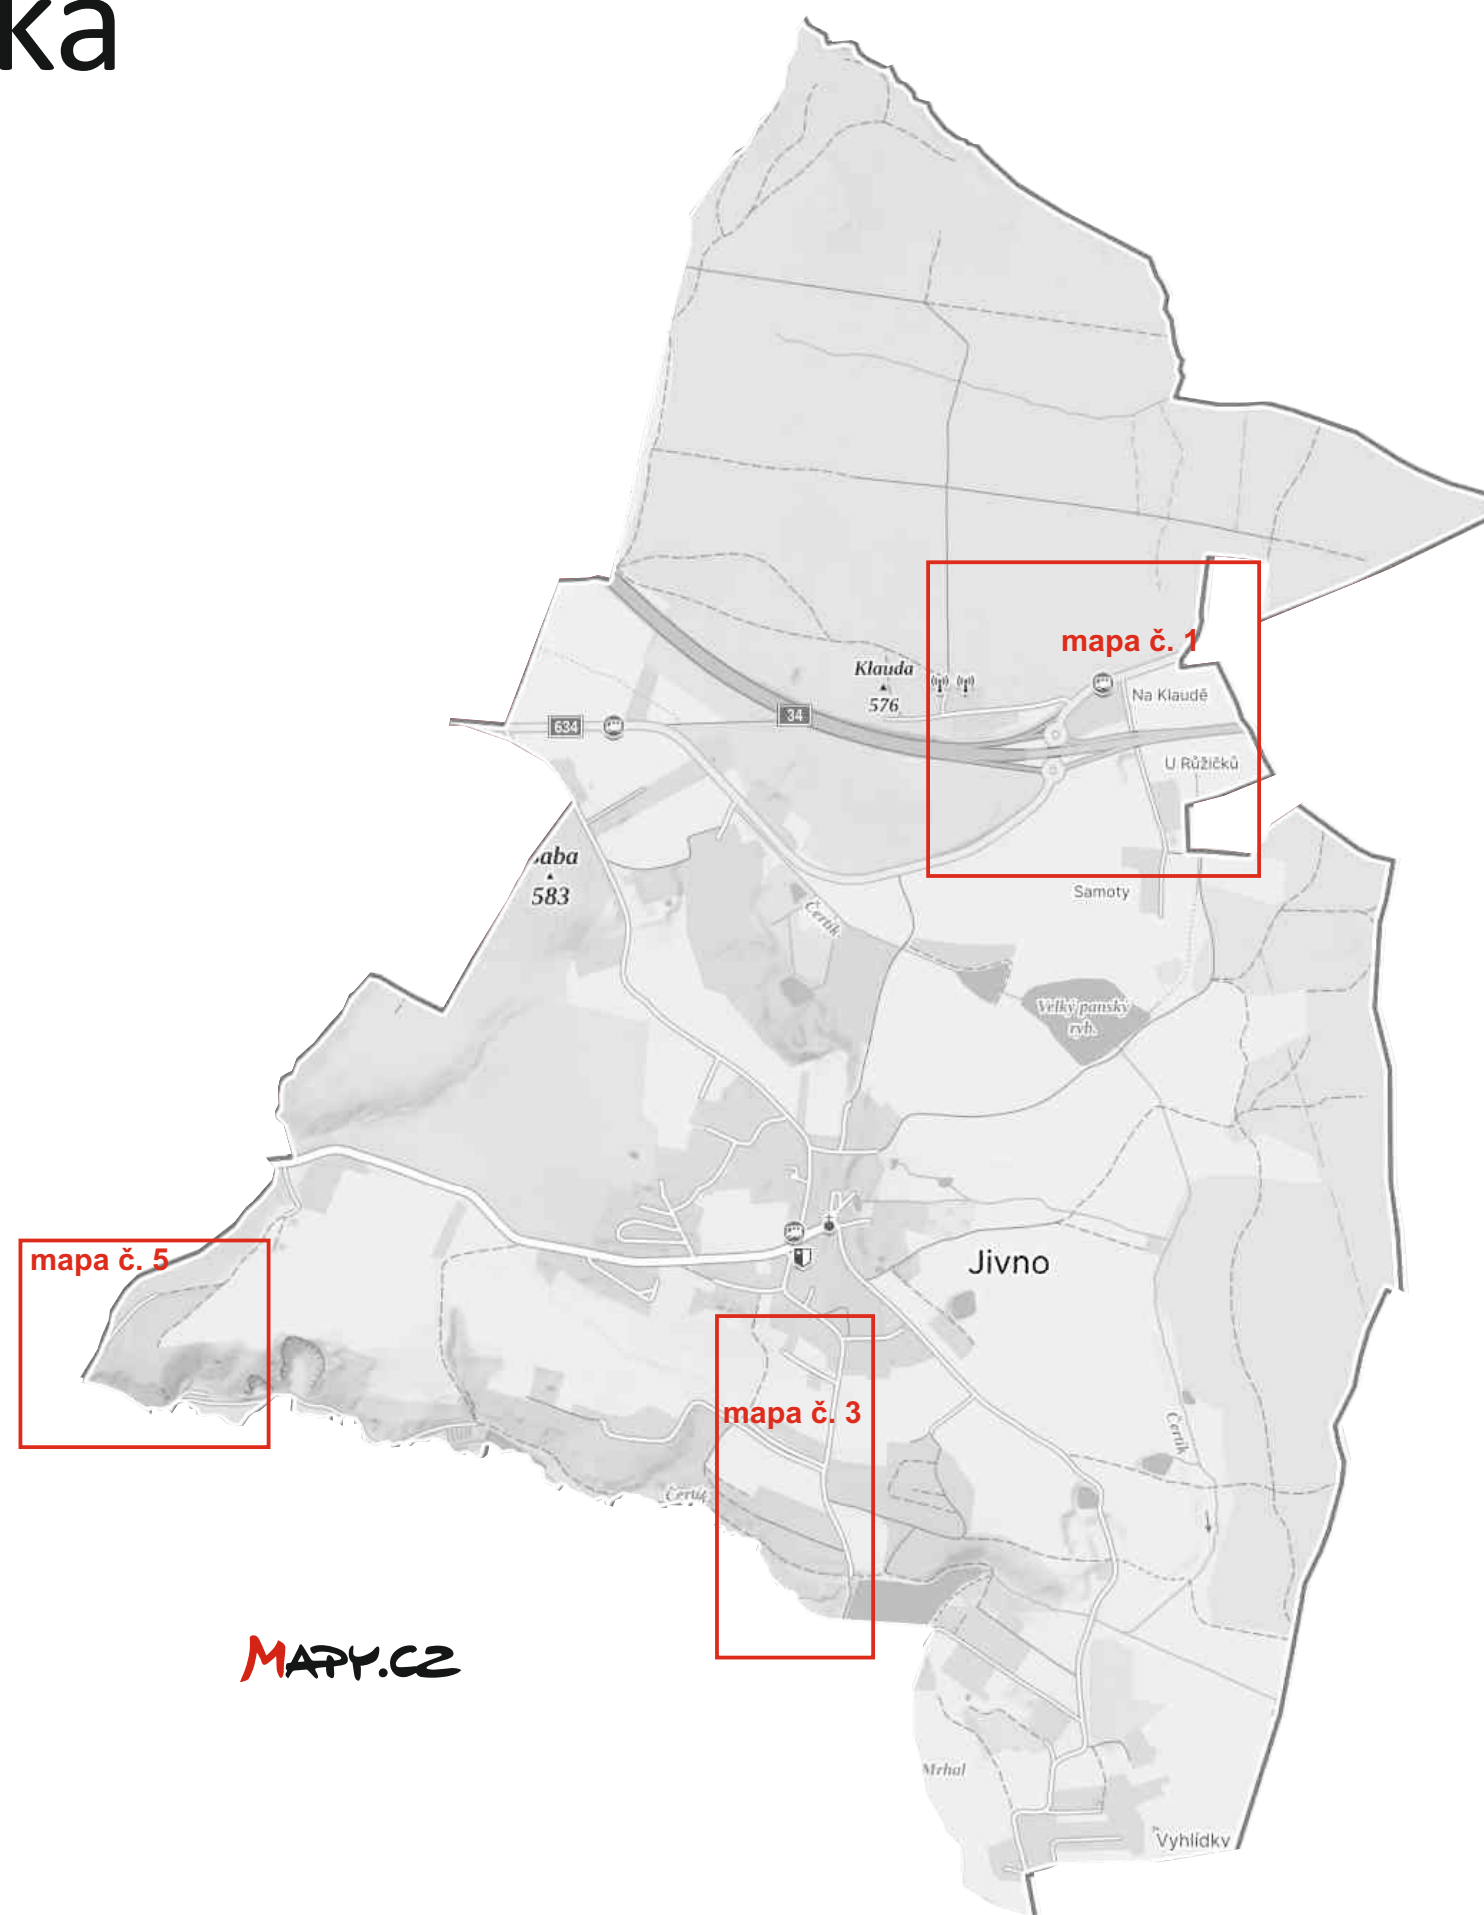

MAPY.CZ

Obec Jivno mapa č. 1

Doplnění pasportu a projektu svislého
dopravního značení a dopravního zařízení

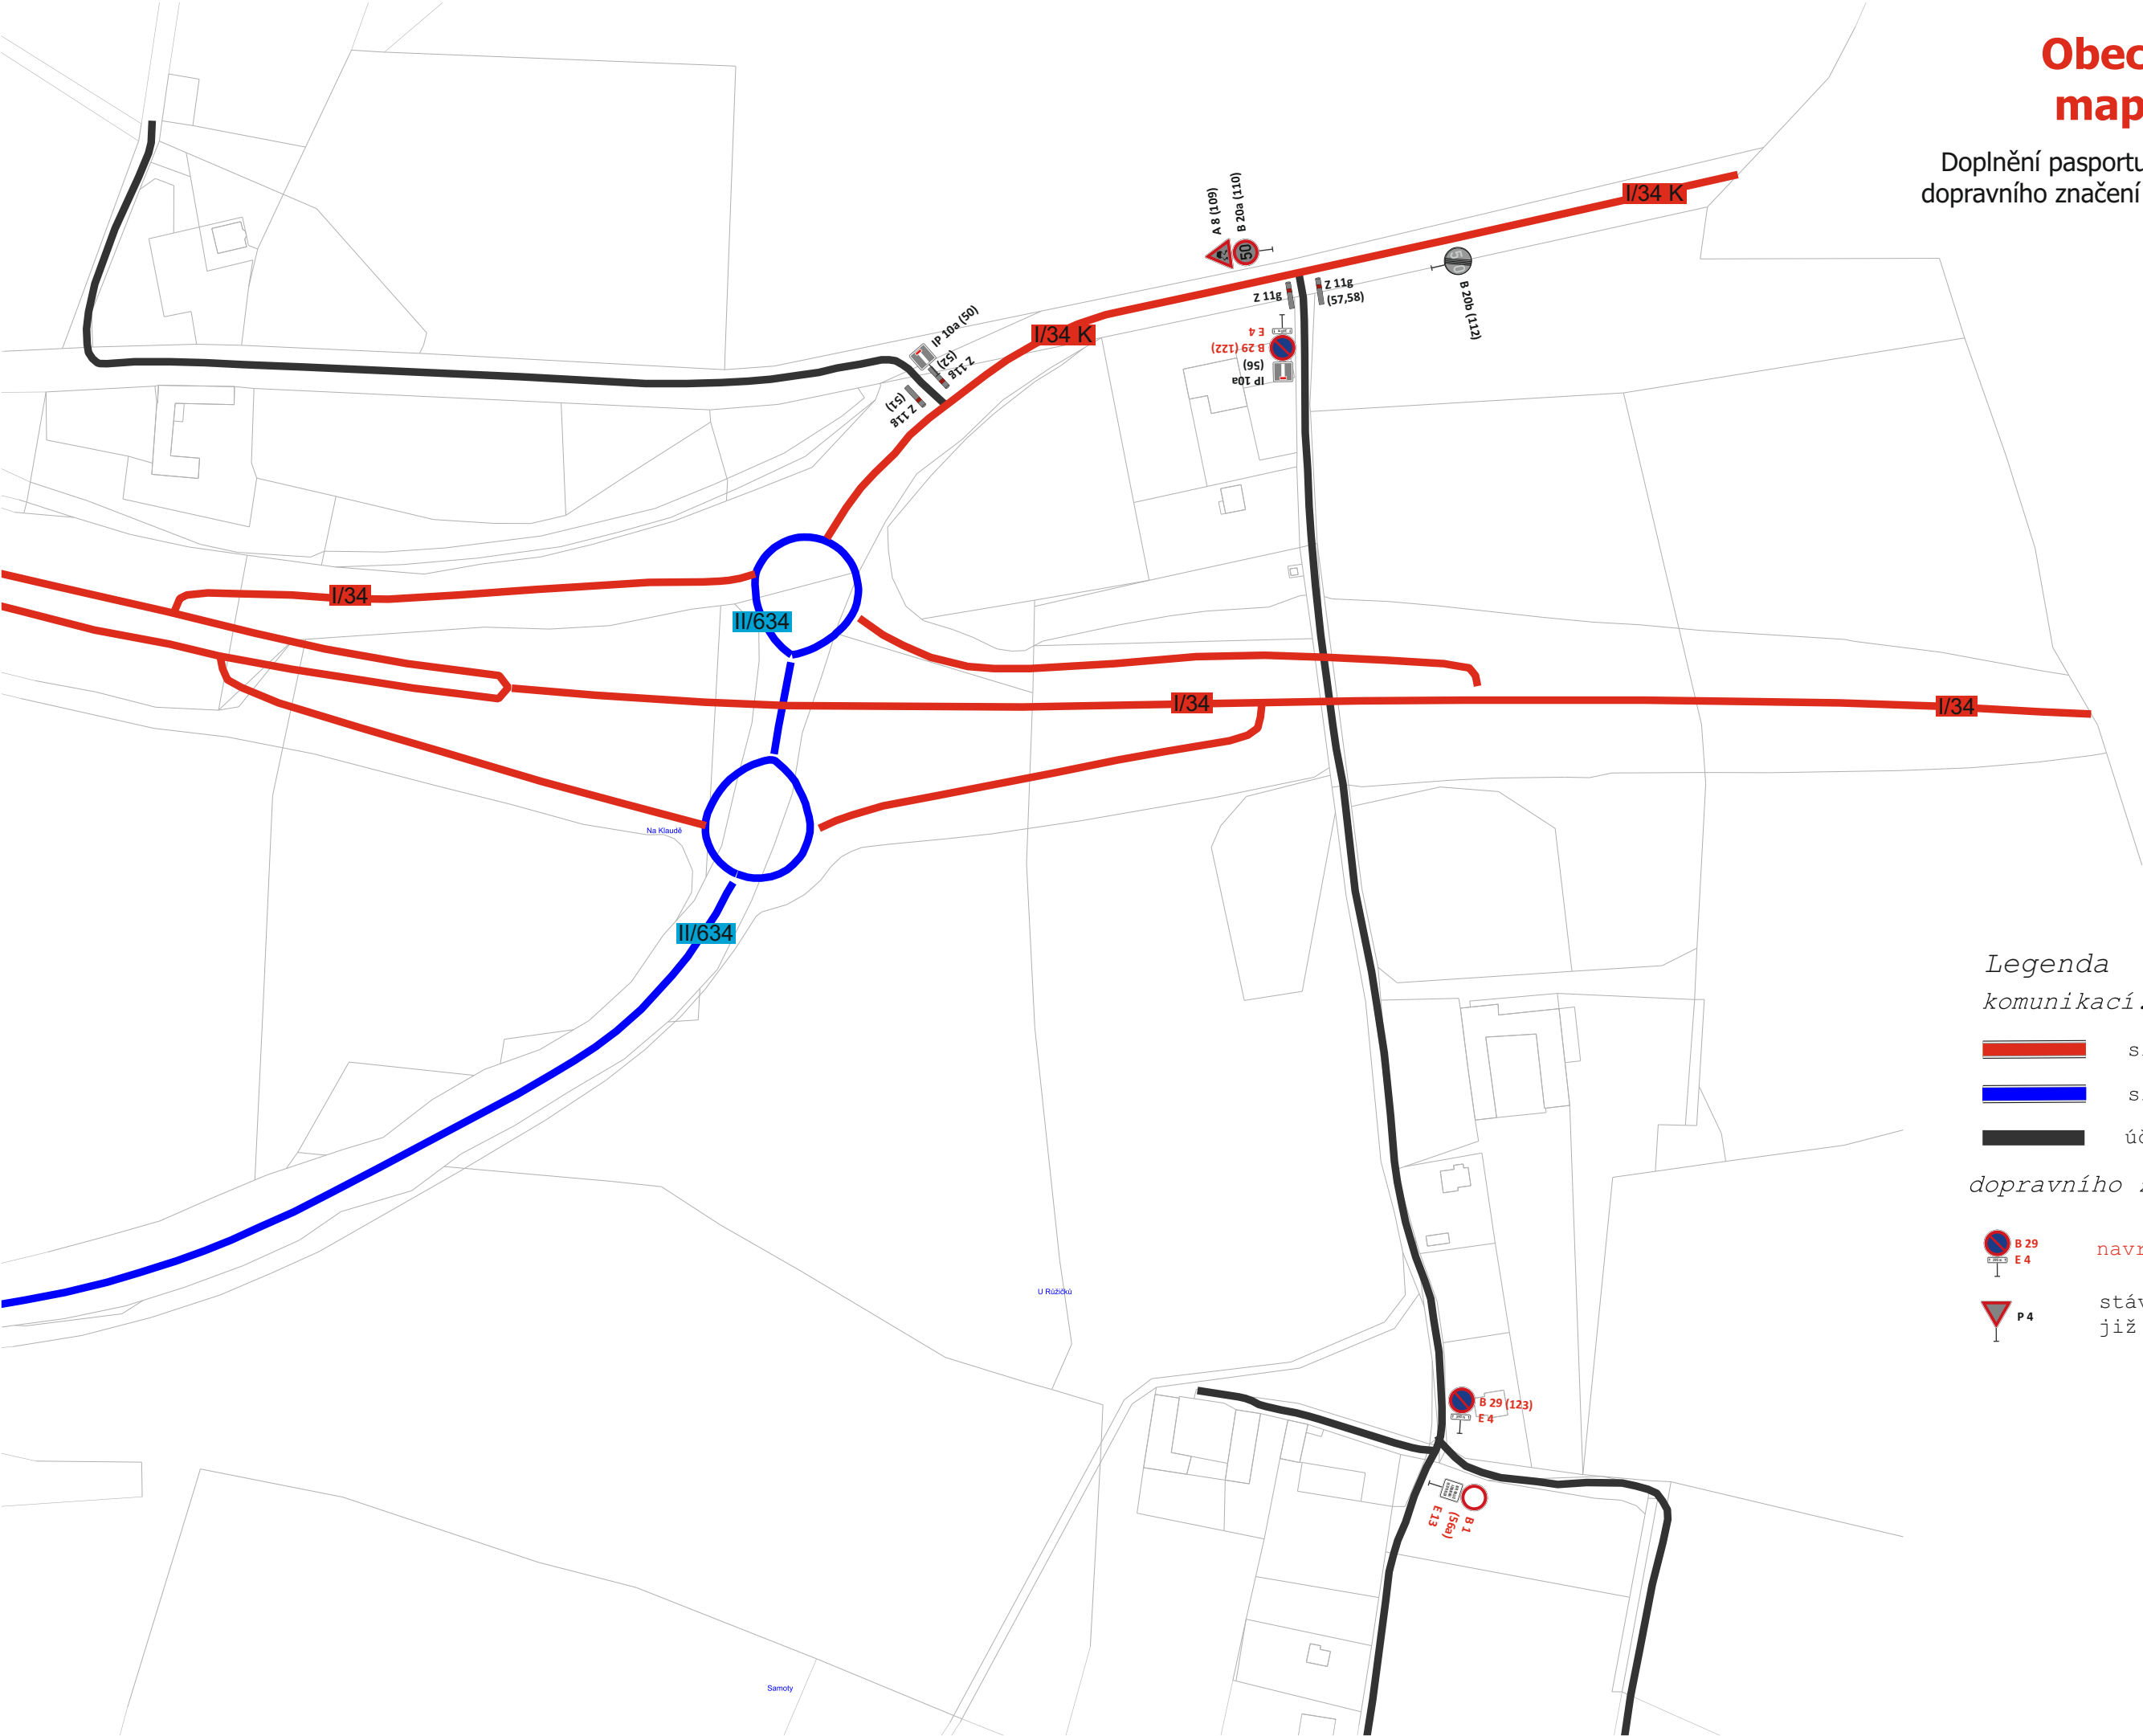

Legenda
komunikací:

silnice I. třídy

silnice II. třídy

účelová komunikace

dopravního značení:

B 29
E 4


navržené nebo upravované SDZ

P 4

stávající SDZ a
již stanovené

Obec Jivno mapa č. 3


Doplnění pasportu a projektu svislého
dopravního značení a dopravního zařízení

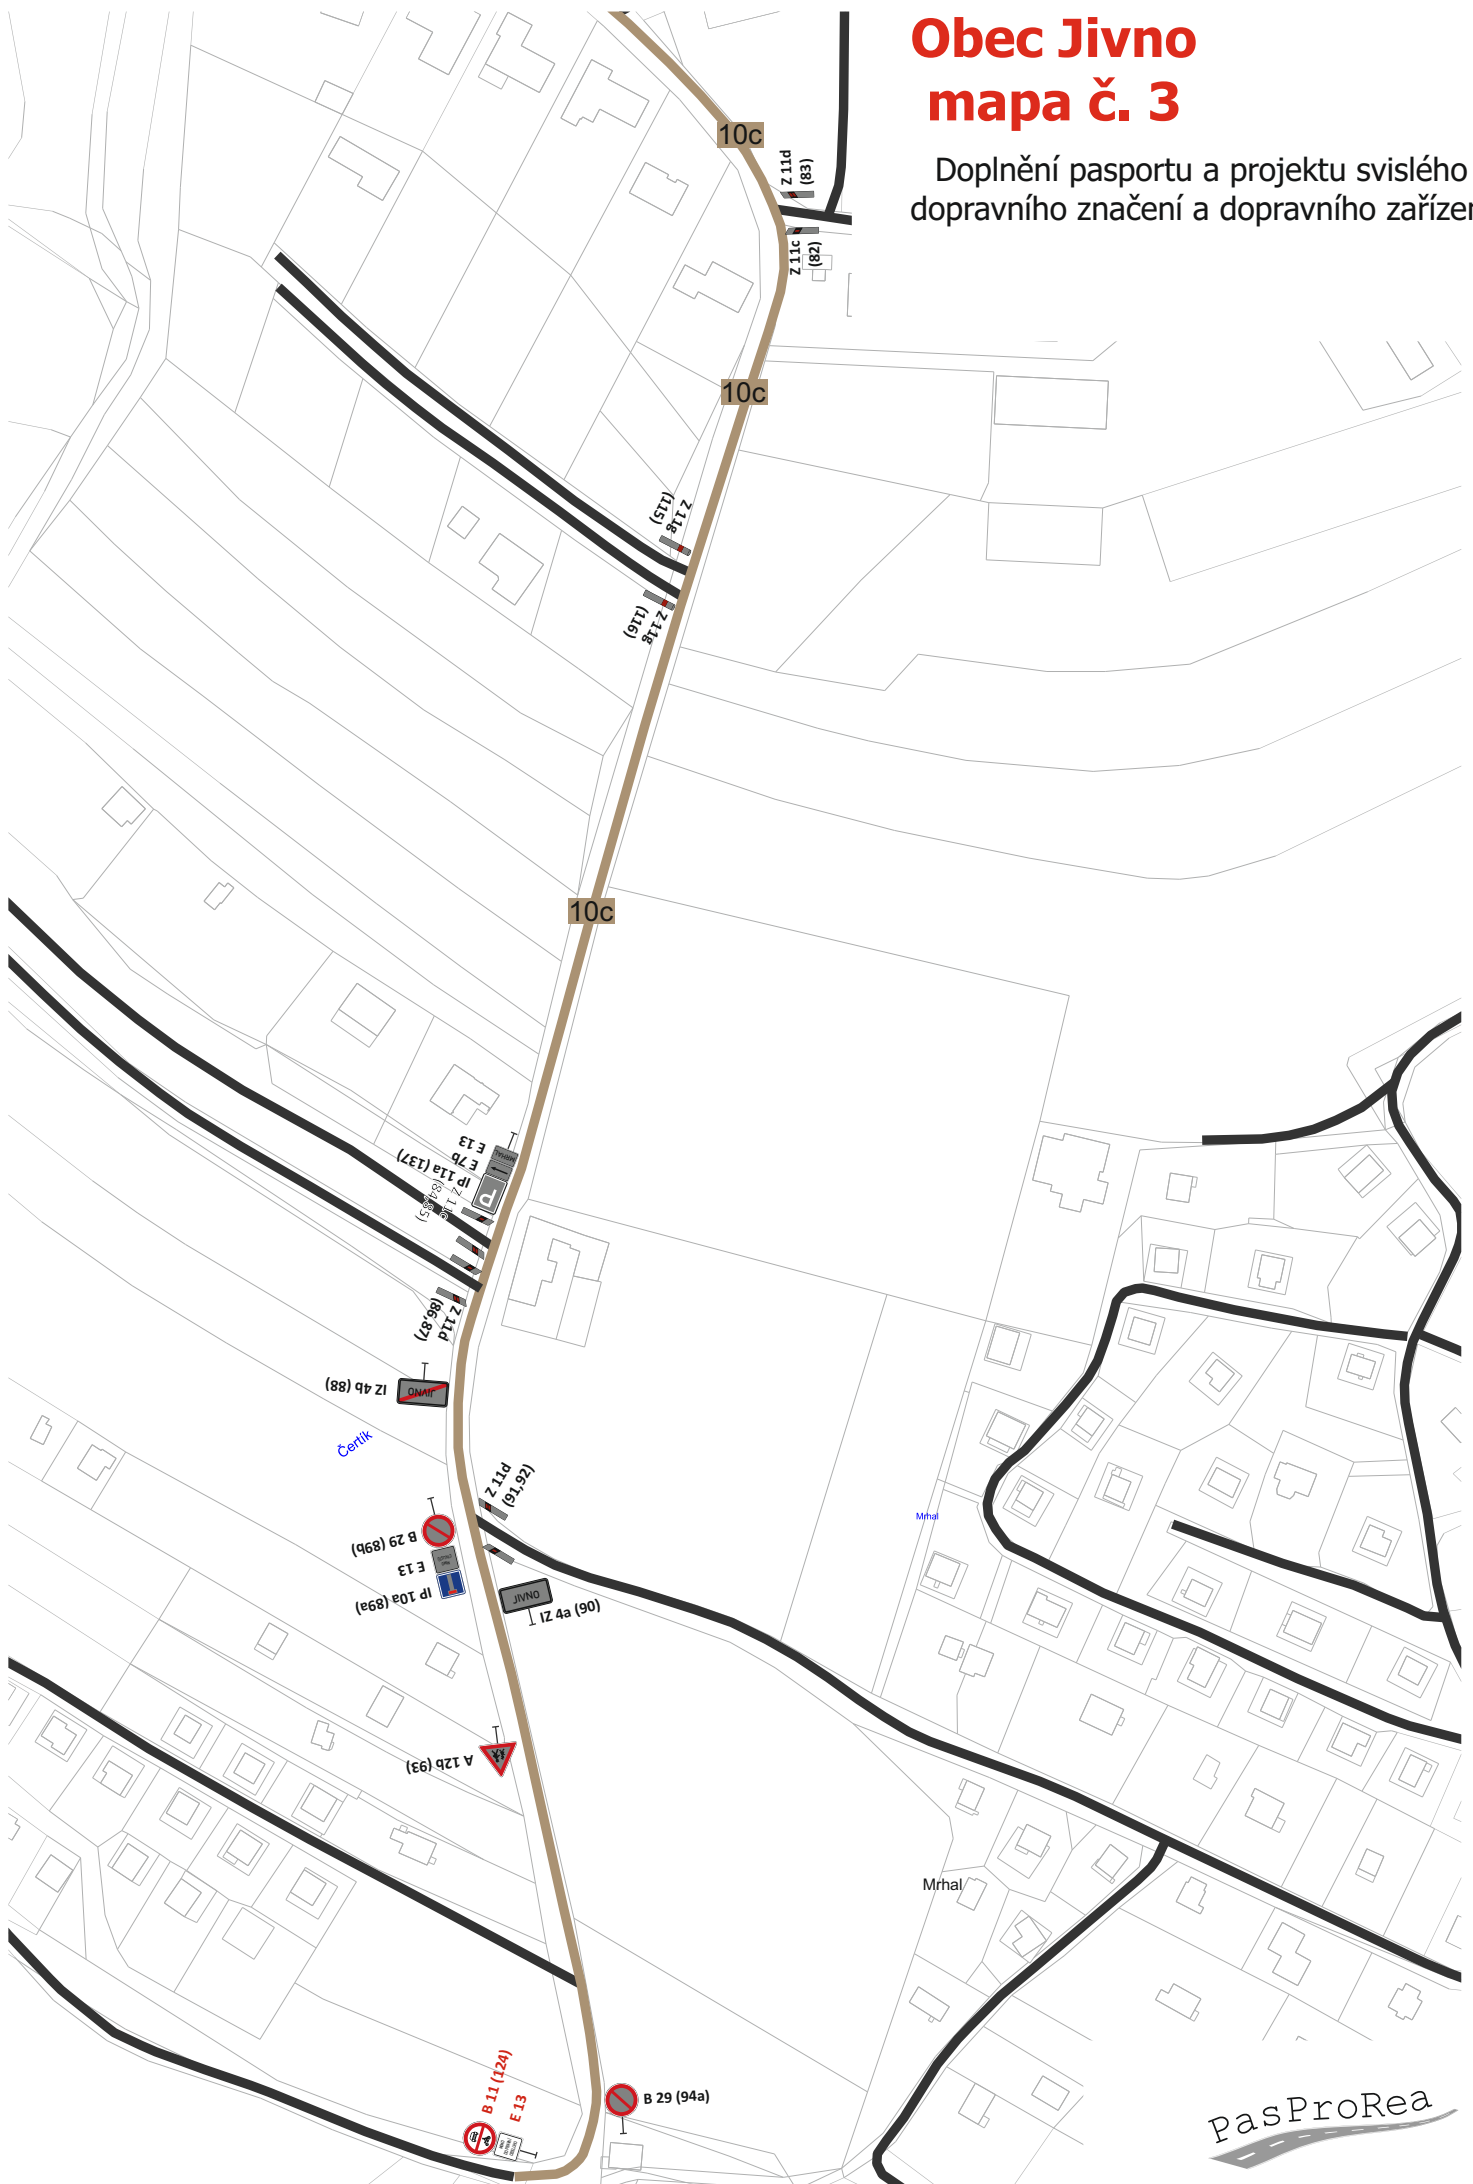

Obec Jívno

mapa č. 5

Doplnění pasportu a projektu svislého
dopravního značení a dopravního zařízení

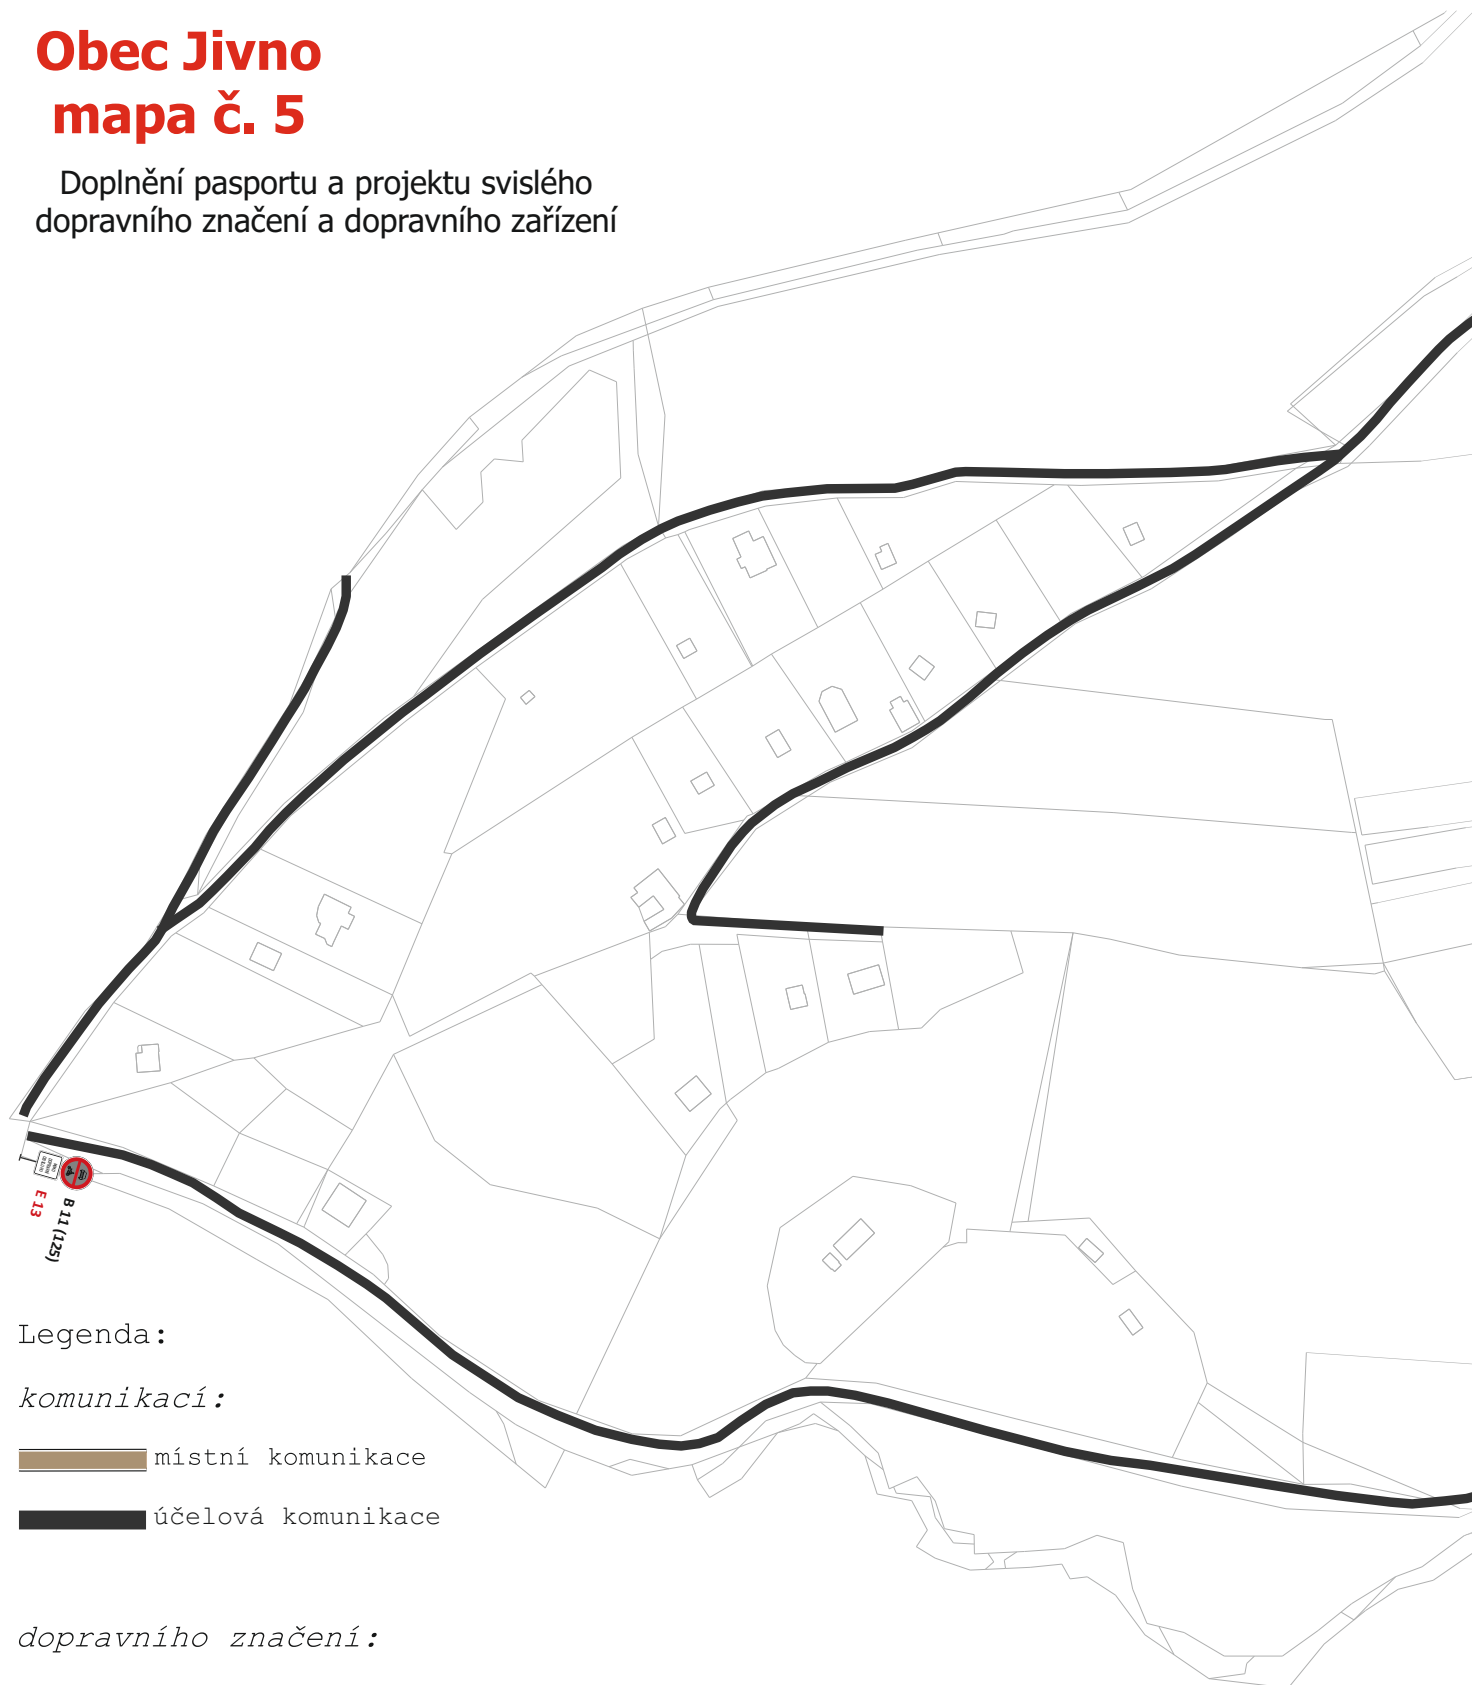

Legenda:

komunikací:

 místní komunikace

 účelová komunikace

dopravního značení:

 B 11 navržené SDZ
 E 13

 P 4 stávající SDZ a
již stanovené