



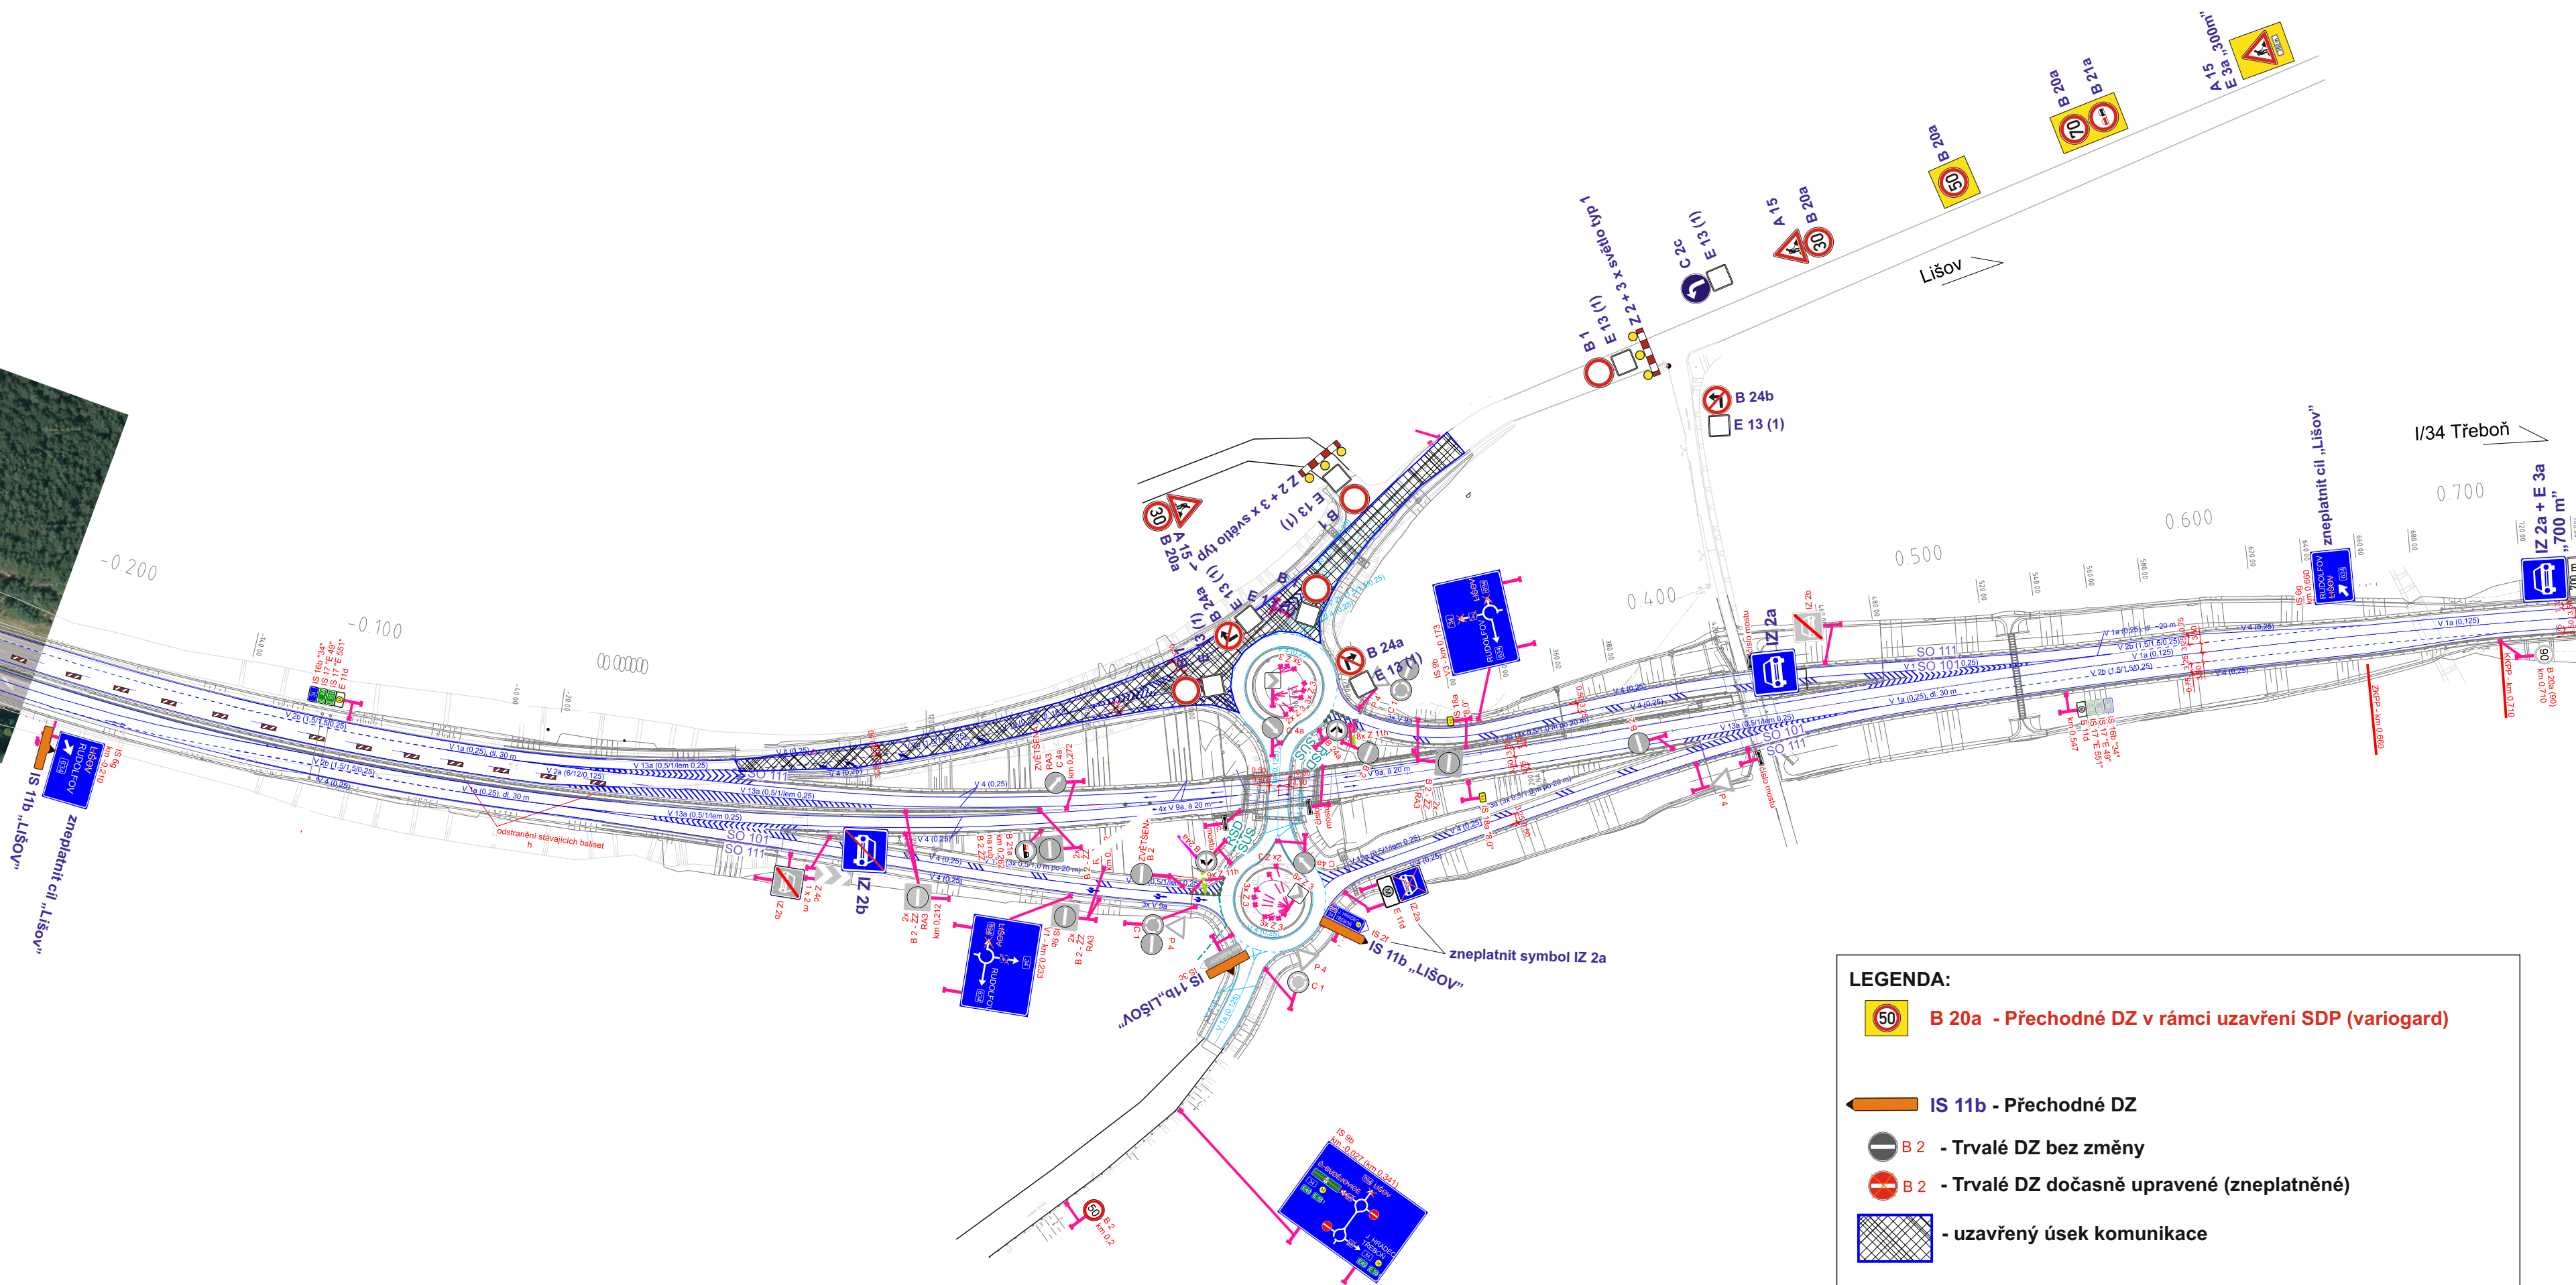

LEGENDA:

- B 20a - Přechodné DZ v rámci uzavření SDP (variogard)**
- IS 11b - Přechodné DZ**
- B 2 - Trvalé DZ bez změny**
- B 2 - Trvalé DZ dočasně upravené (zneplatněné)**
- uzavřený úsek komunikace**

	Zhotovitel PD D10: dopravní značení Jan Nedělník - JANEV Číslovka 824 391 11 Plzeň nad Lužnicí tel: 777 227 534 www.janev.cz		Dopravné inženýrské opatření: I/34 LIŠOV - VRANÍN Částečná uzavírka sil. I/34 osazení variogardů Zhotovitel: M - SILNICE a.s., Husova 1697, Pardubice	
	Zhotovitel: Tůma Petr tel.: 702 169 709		Verze: 1	
	Vypracoval: Karel Pekař Dne: 27.6.2025		Formát: A2 Počet listů: 2/3	
	Email: pekar@janev.cz Telefon: +420 777 227 534		Poznámka: MUK Kraus, V34	

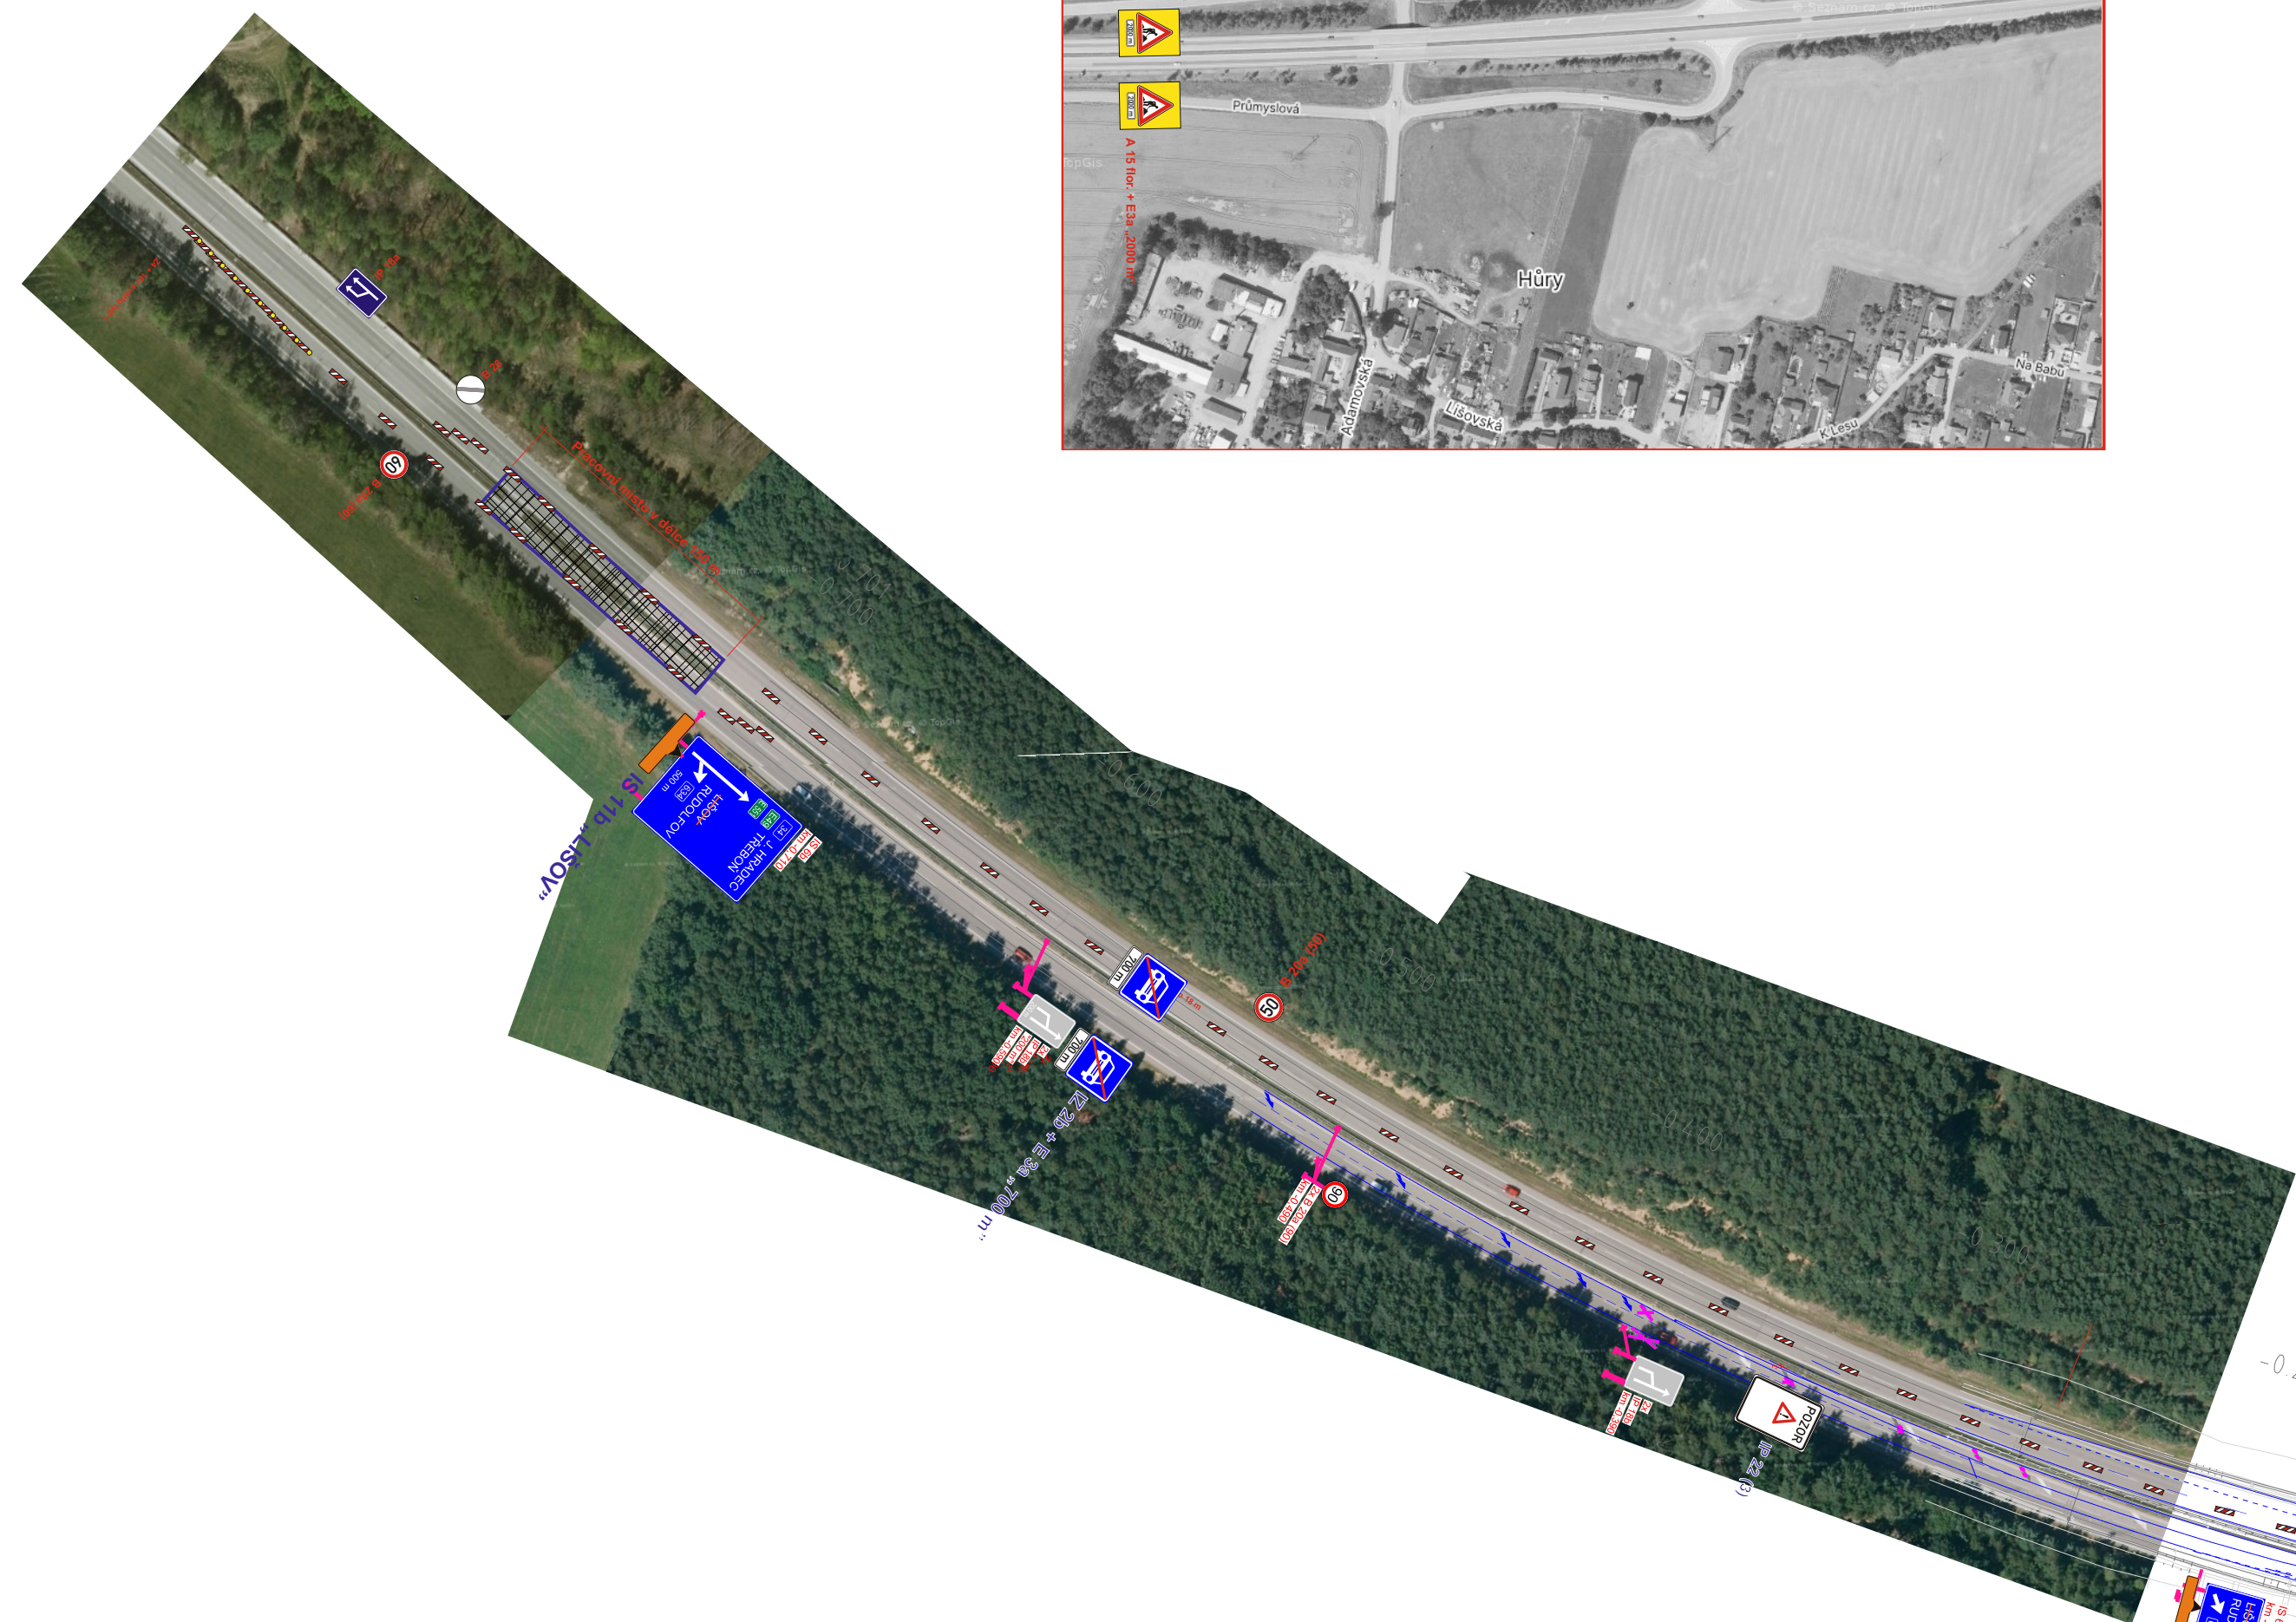