


PSS100

Jivno

k.ú. Jivno

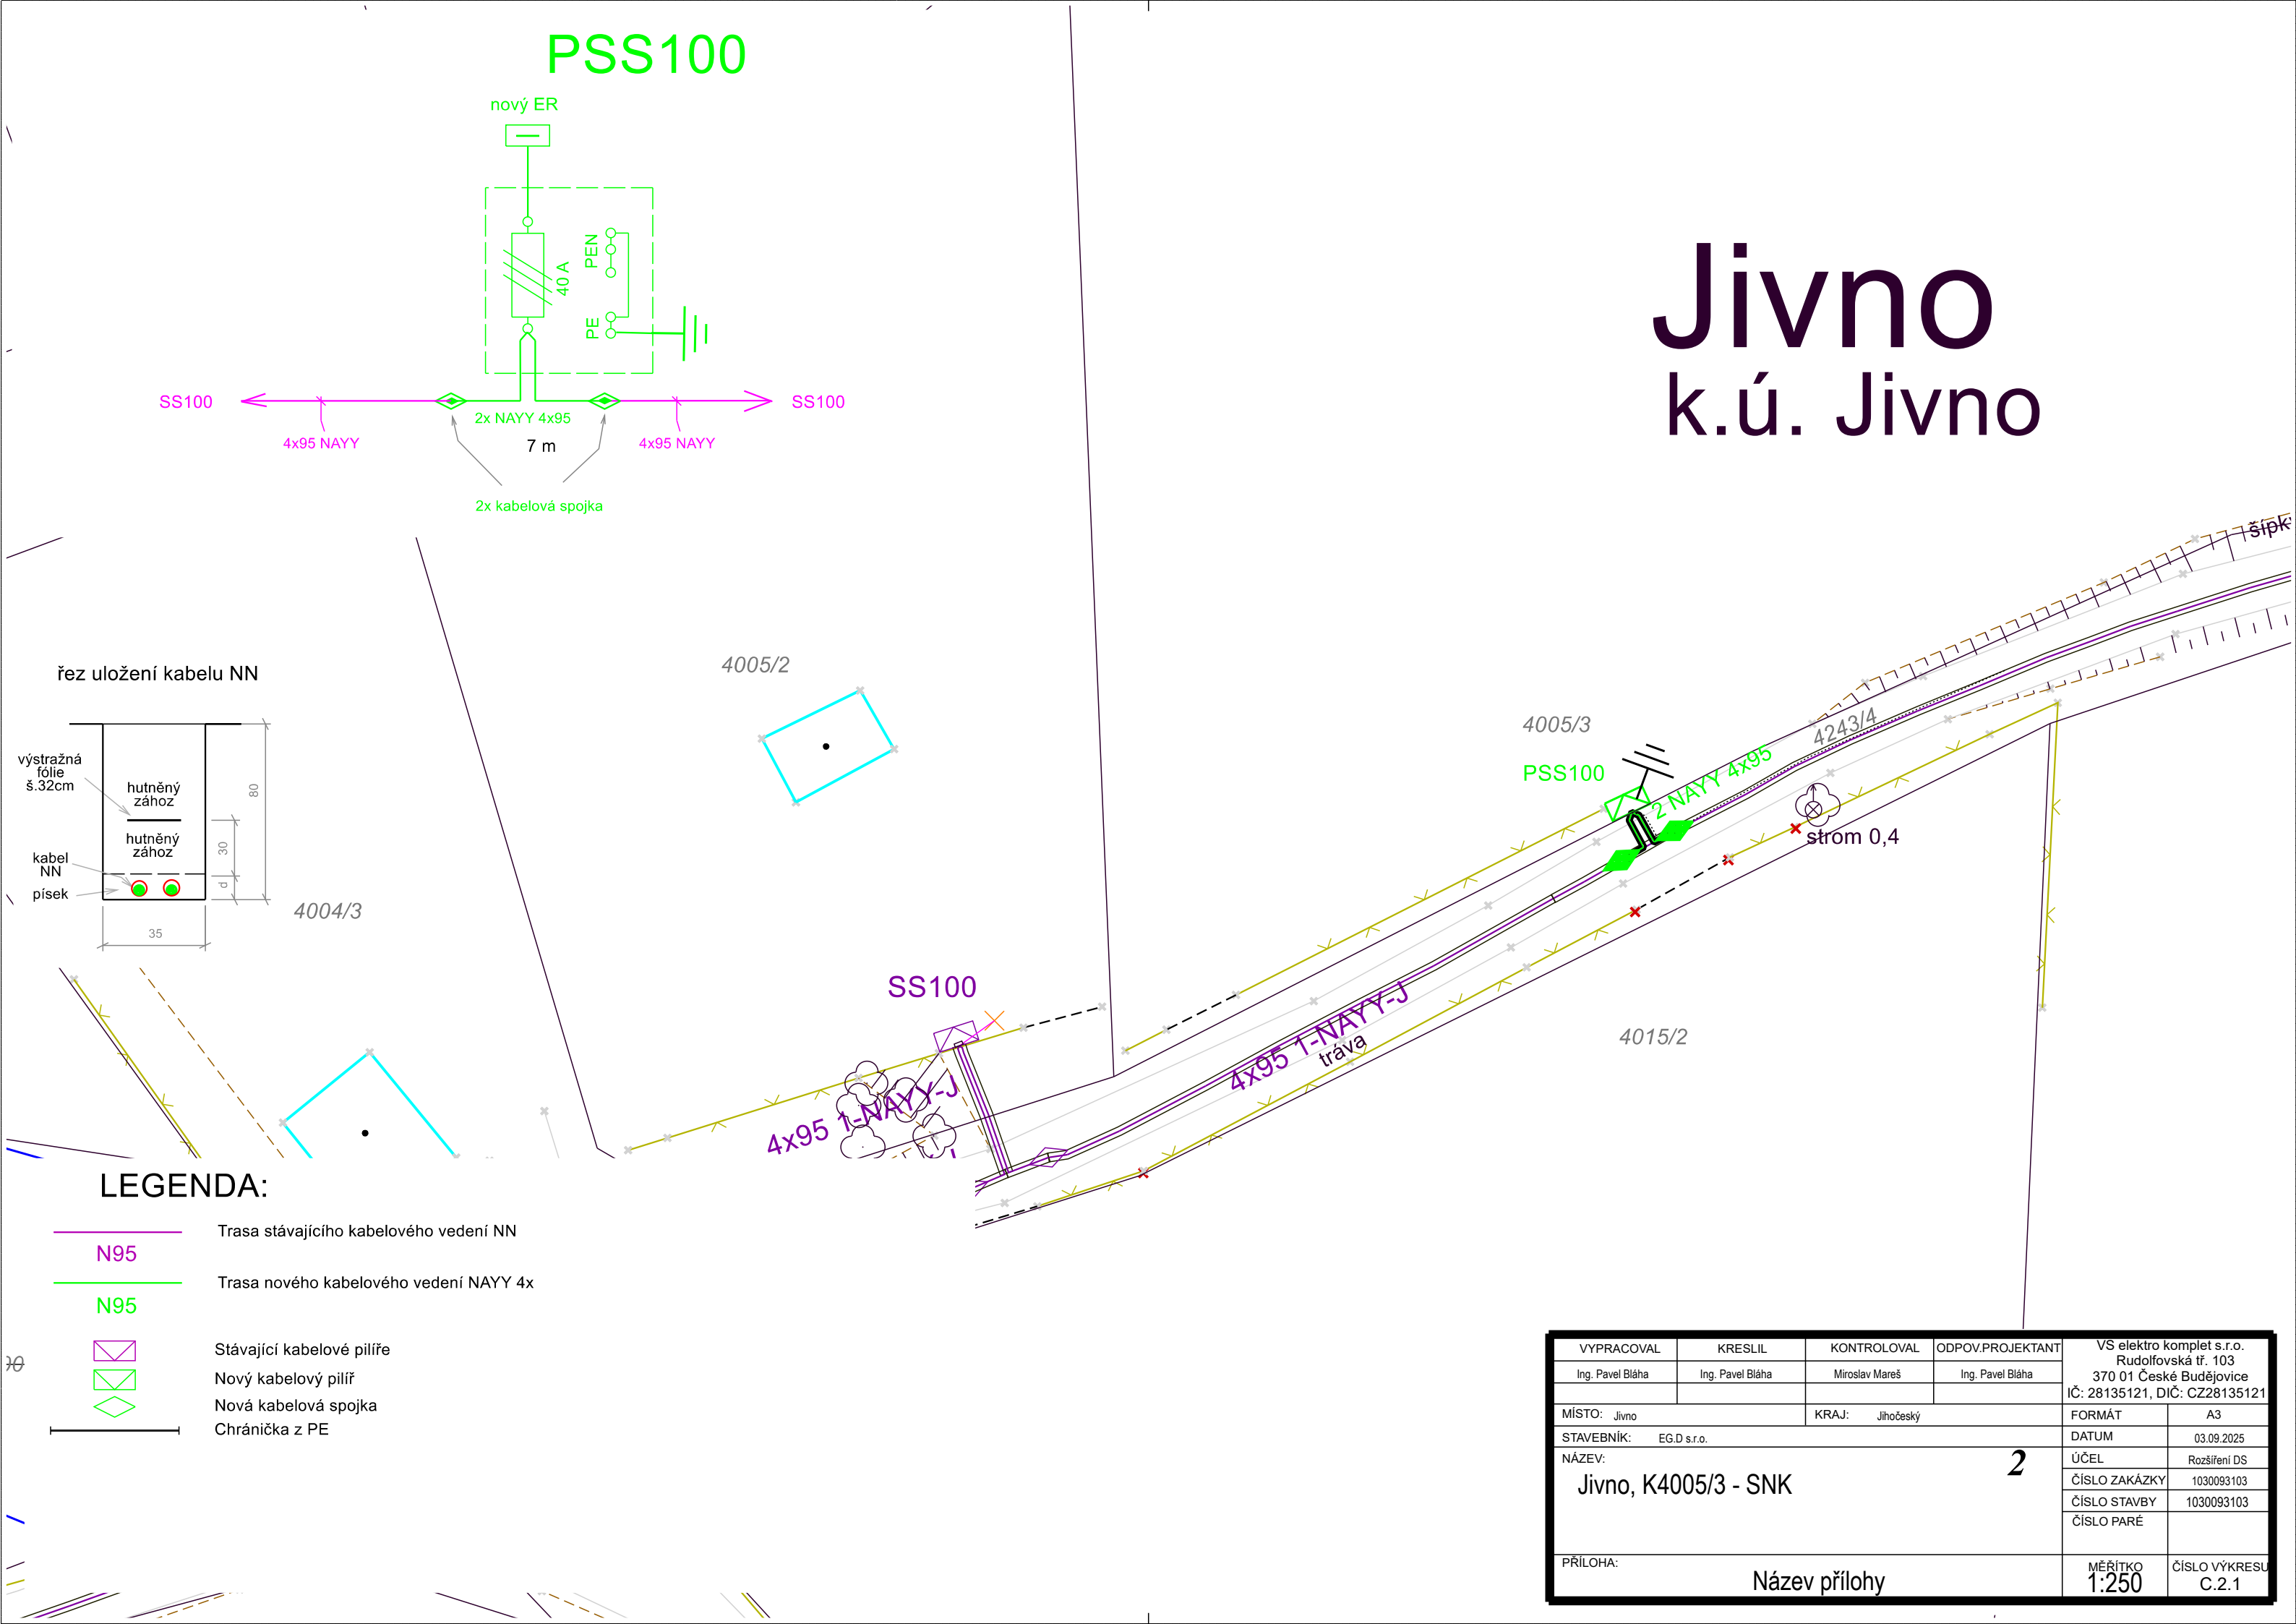

VYPRACOVAL	KRESLIL	KONTRLOVAL	ODPOV.PROJEKTANT	VS elektro komplet s.r.o. Rudolfovská tř. 103 370 01 České Budějovice IČ: 28135121, DIČ: CZ28135121	
Ing. Pavel Bláha	Ing. Pavel Bláha	Miroslav Mareš	Ing. Pavel Bláha		
MÍSTO: Jivno		KRAJ: Jihočeský		FORMÁT	A3
STAVEBNÍK: EG.D s.r.o.				DATUM	03.09.2025
NÁZEV: Jivno, K4005/3 - SNK				ÚČEL	Rozšíření DS
				ČÍSLO ZAKÁZKY	1030093103
				ČÍSLO STAVBY	1030093103
				ČÍSLO PARÉ	
PŘÍLOHA:				MĚŘÍTKO 1:250	ČÍSLO VÝKRESU C.2.1
Název přílohy					